



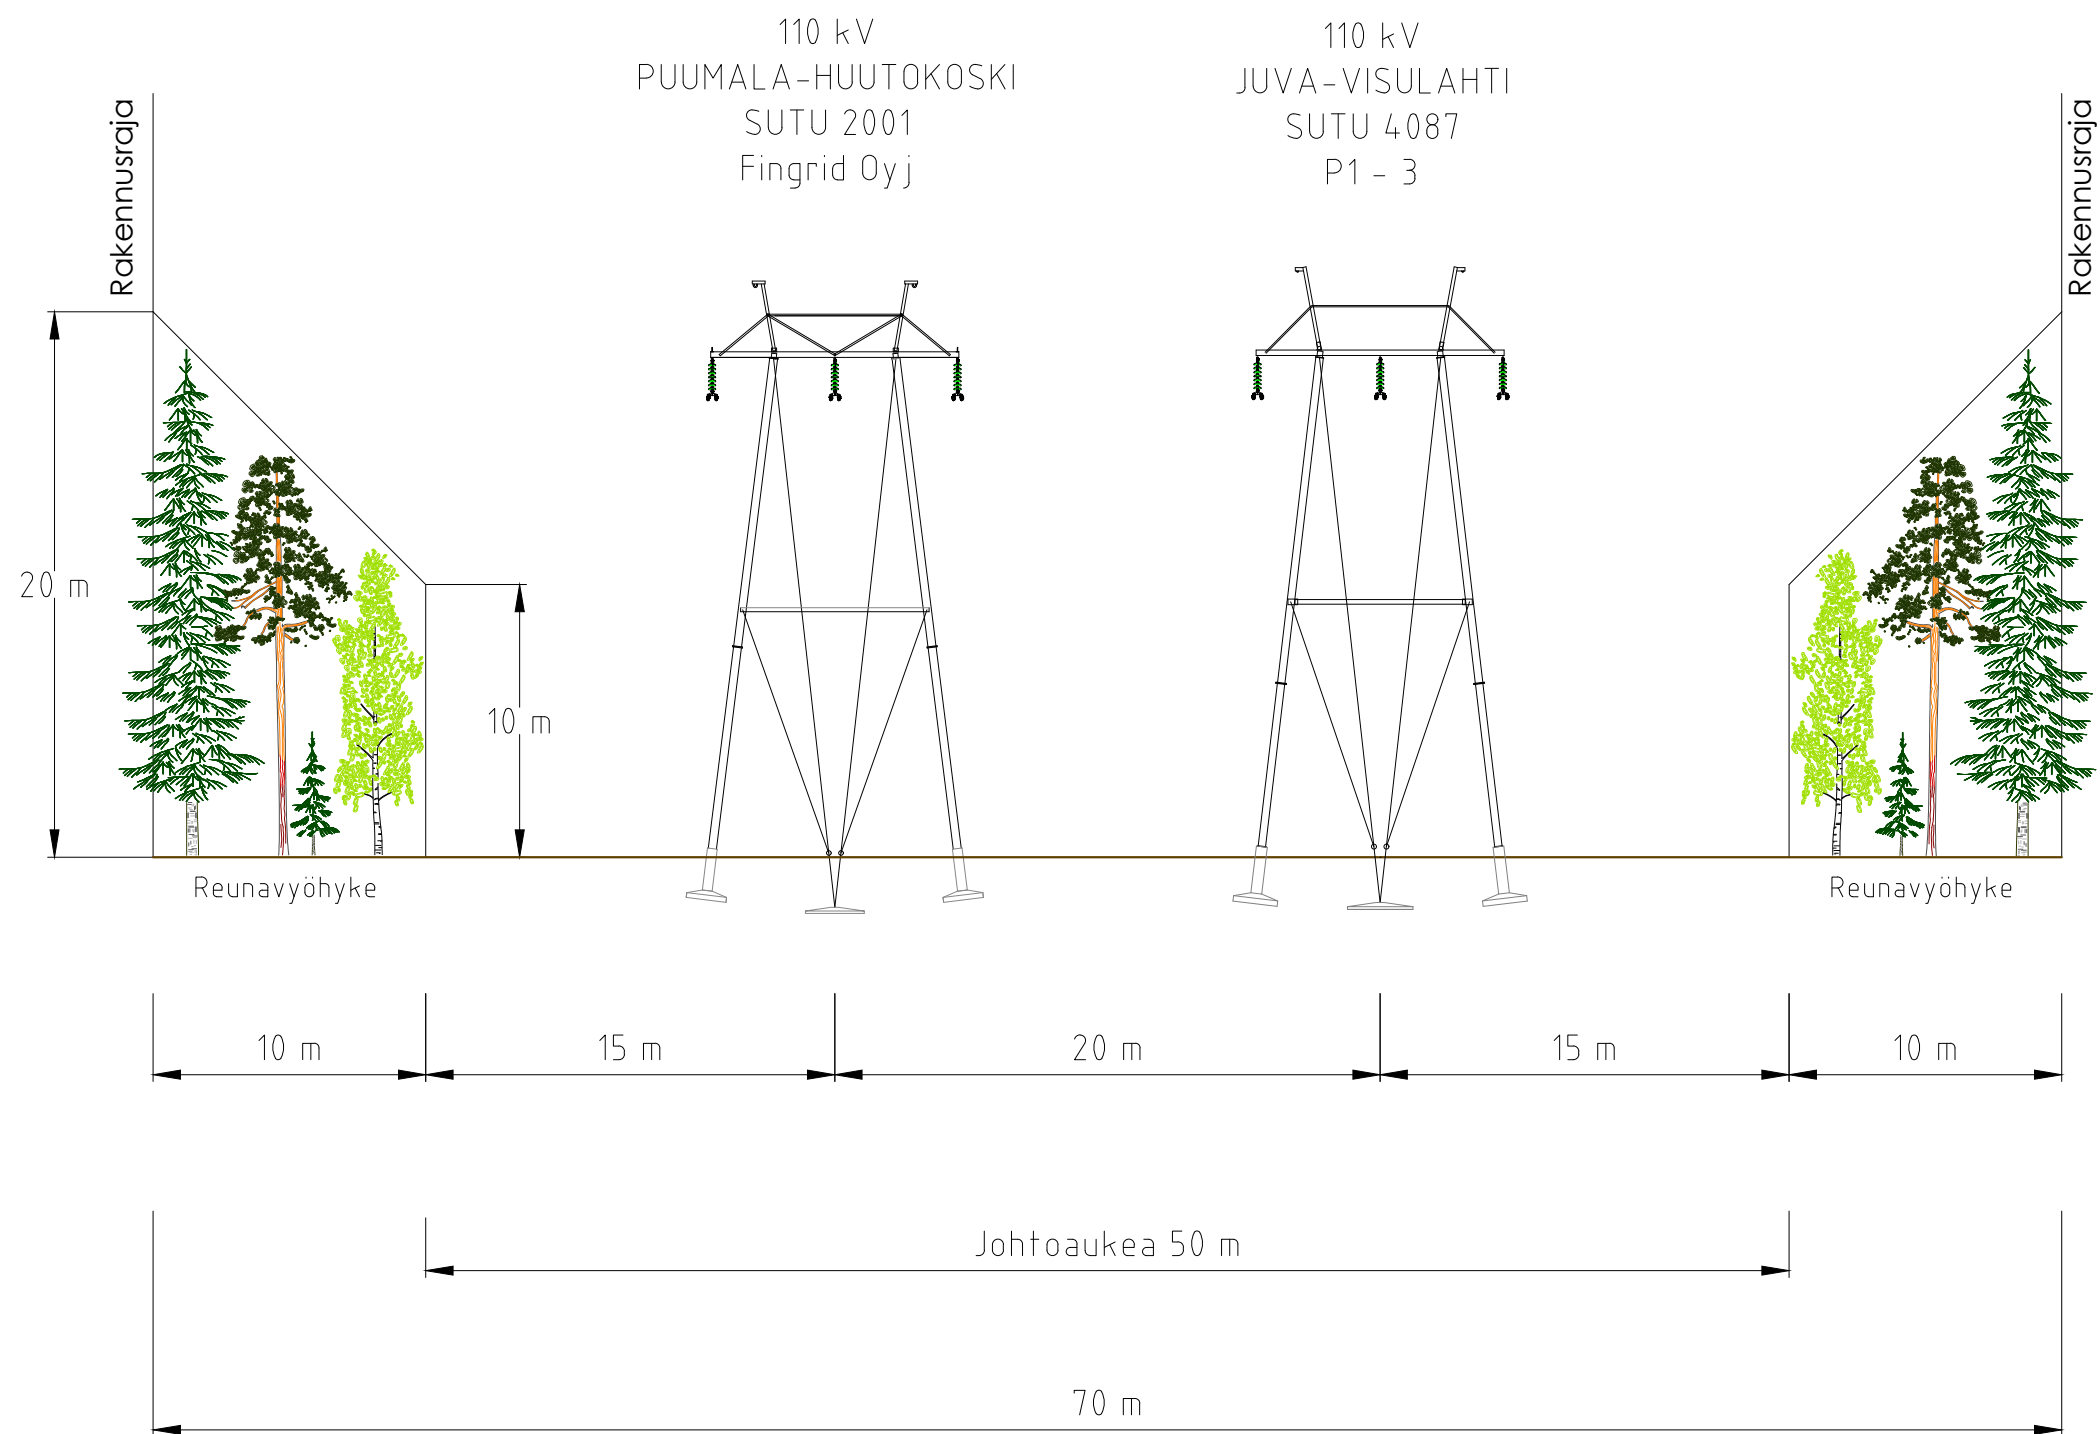



Koko A3	Suunnittelija R.NIEMELÄ/20.4.2023	Tarkastaja A.HÄKKINEN/20.4.2023	Hyväksyjä V.MALINEN/20.4.2023
Asiakas Järvi-Suomen Energia Oy		Otsikko 110 KV JOHTO JUVA-VISULAHTI JOHTOALUEKUVA	
		Piirustusnumero REJ-8600330-2-2	Muutos M0
		Sivu 1 / 4	

110 kV
JUVA-VISULAHTI
SUTU 4087

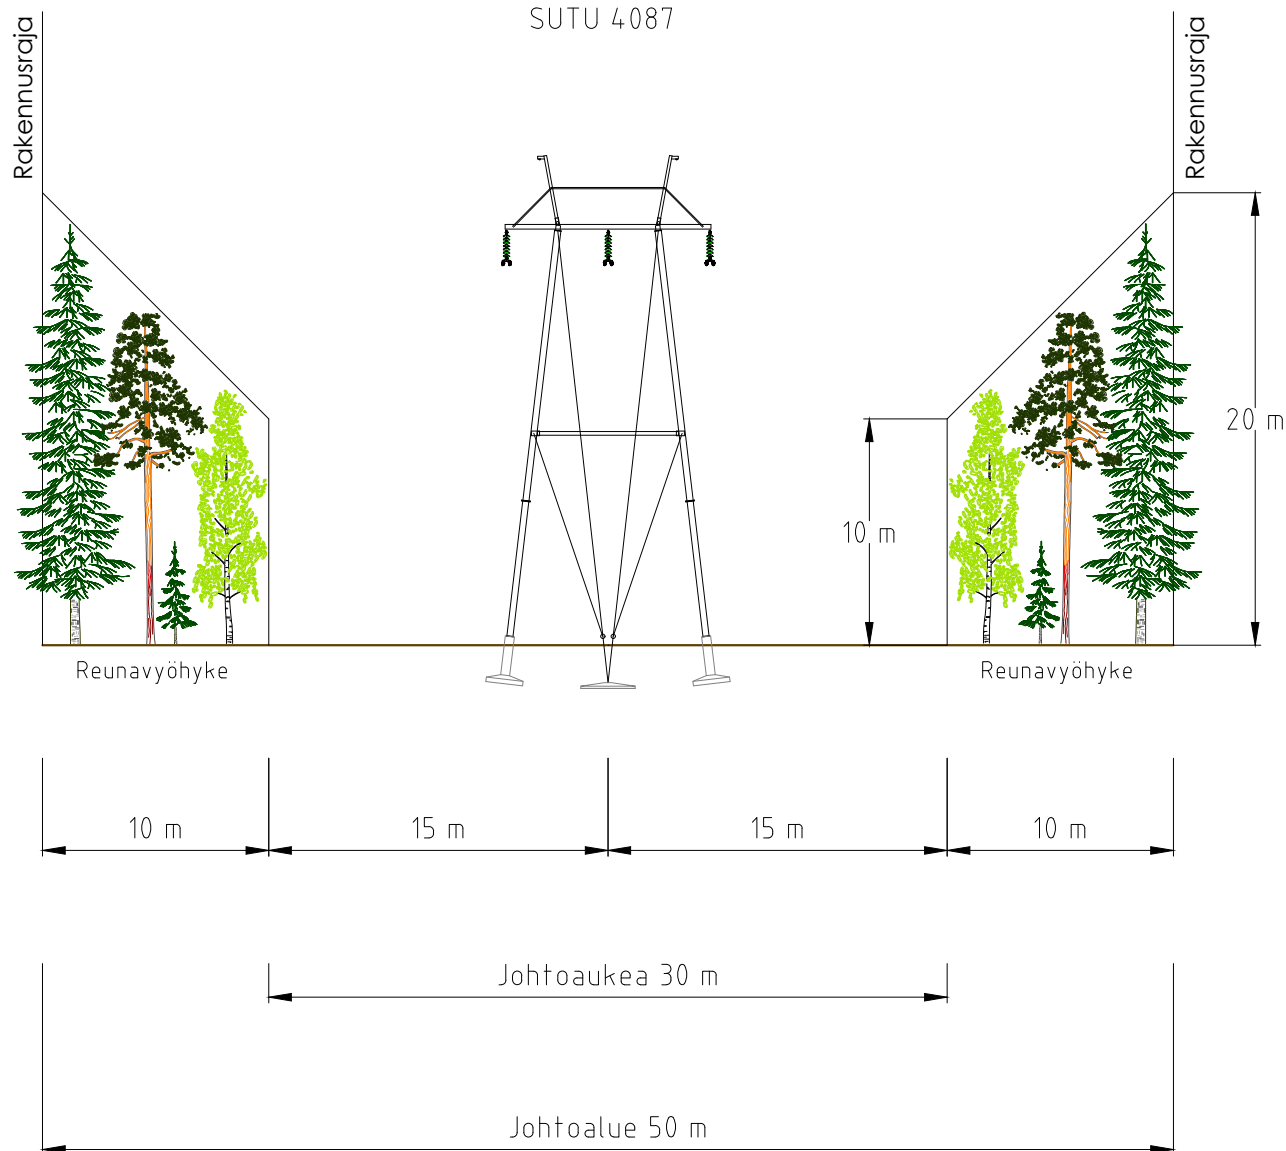


Koko A4	Suunnittelija R.NIEMELÄ/20.4.2023	Tarkastaja A.HÄKKINEN/20.4.2023	Hyväksyjä V.MALINEN/20.4.2023
Asiakas Järvi-Suomen Energia Oy		Otsikko 110 KV JOHTO JUVA-VISULAHTI JOHTOALUEKUVA	
REJLERS		Piirustusnumero REJ-8600330-2-2	Muutos M0
		Sivu 2 / 4	

110 kV
JUVA-VISULAHTI
SUTU 4087

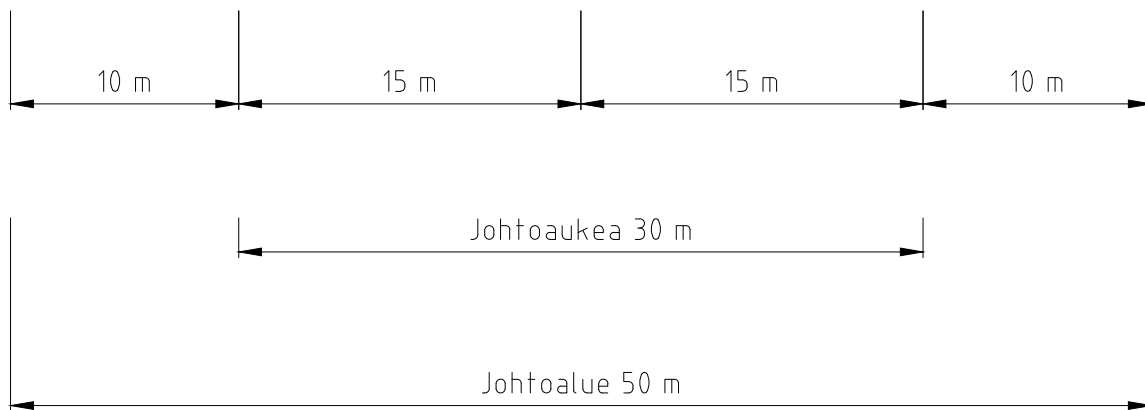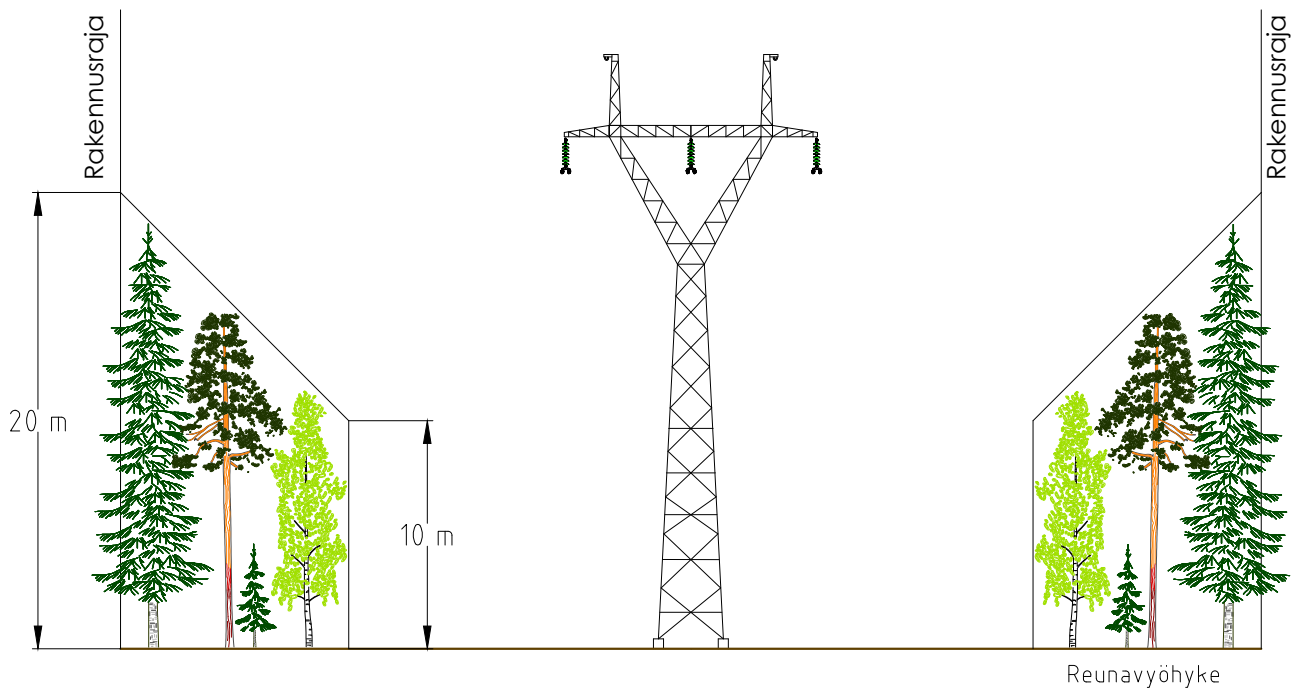

Koko A4	Suunnittelija R.NIEMELÄ/20.4.2023	Tarkastaja A.HÄKKINEN/20.4.2023	Hyväksyjä V.MALINEN/20.4.2023
Asiakas Järvi-Suomen Energia Oy		Otsikko 110 KV JOHTO JUVA-VISULAHTI JOHTOALUEKUVA	
		Piirustusnumero REJ-8600330-2-2	Muutos M0
		Sivu 3 / 4	

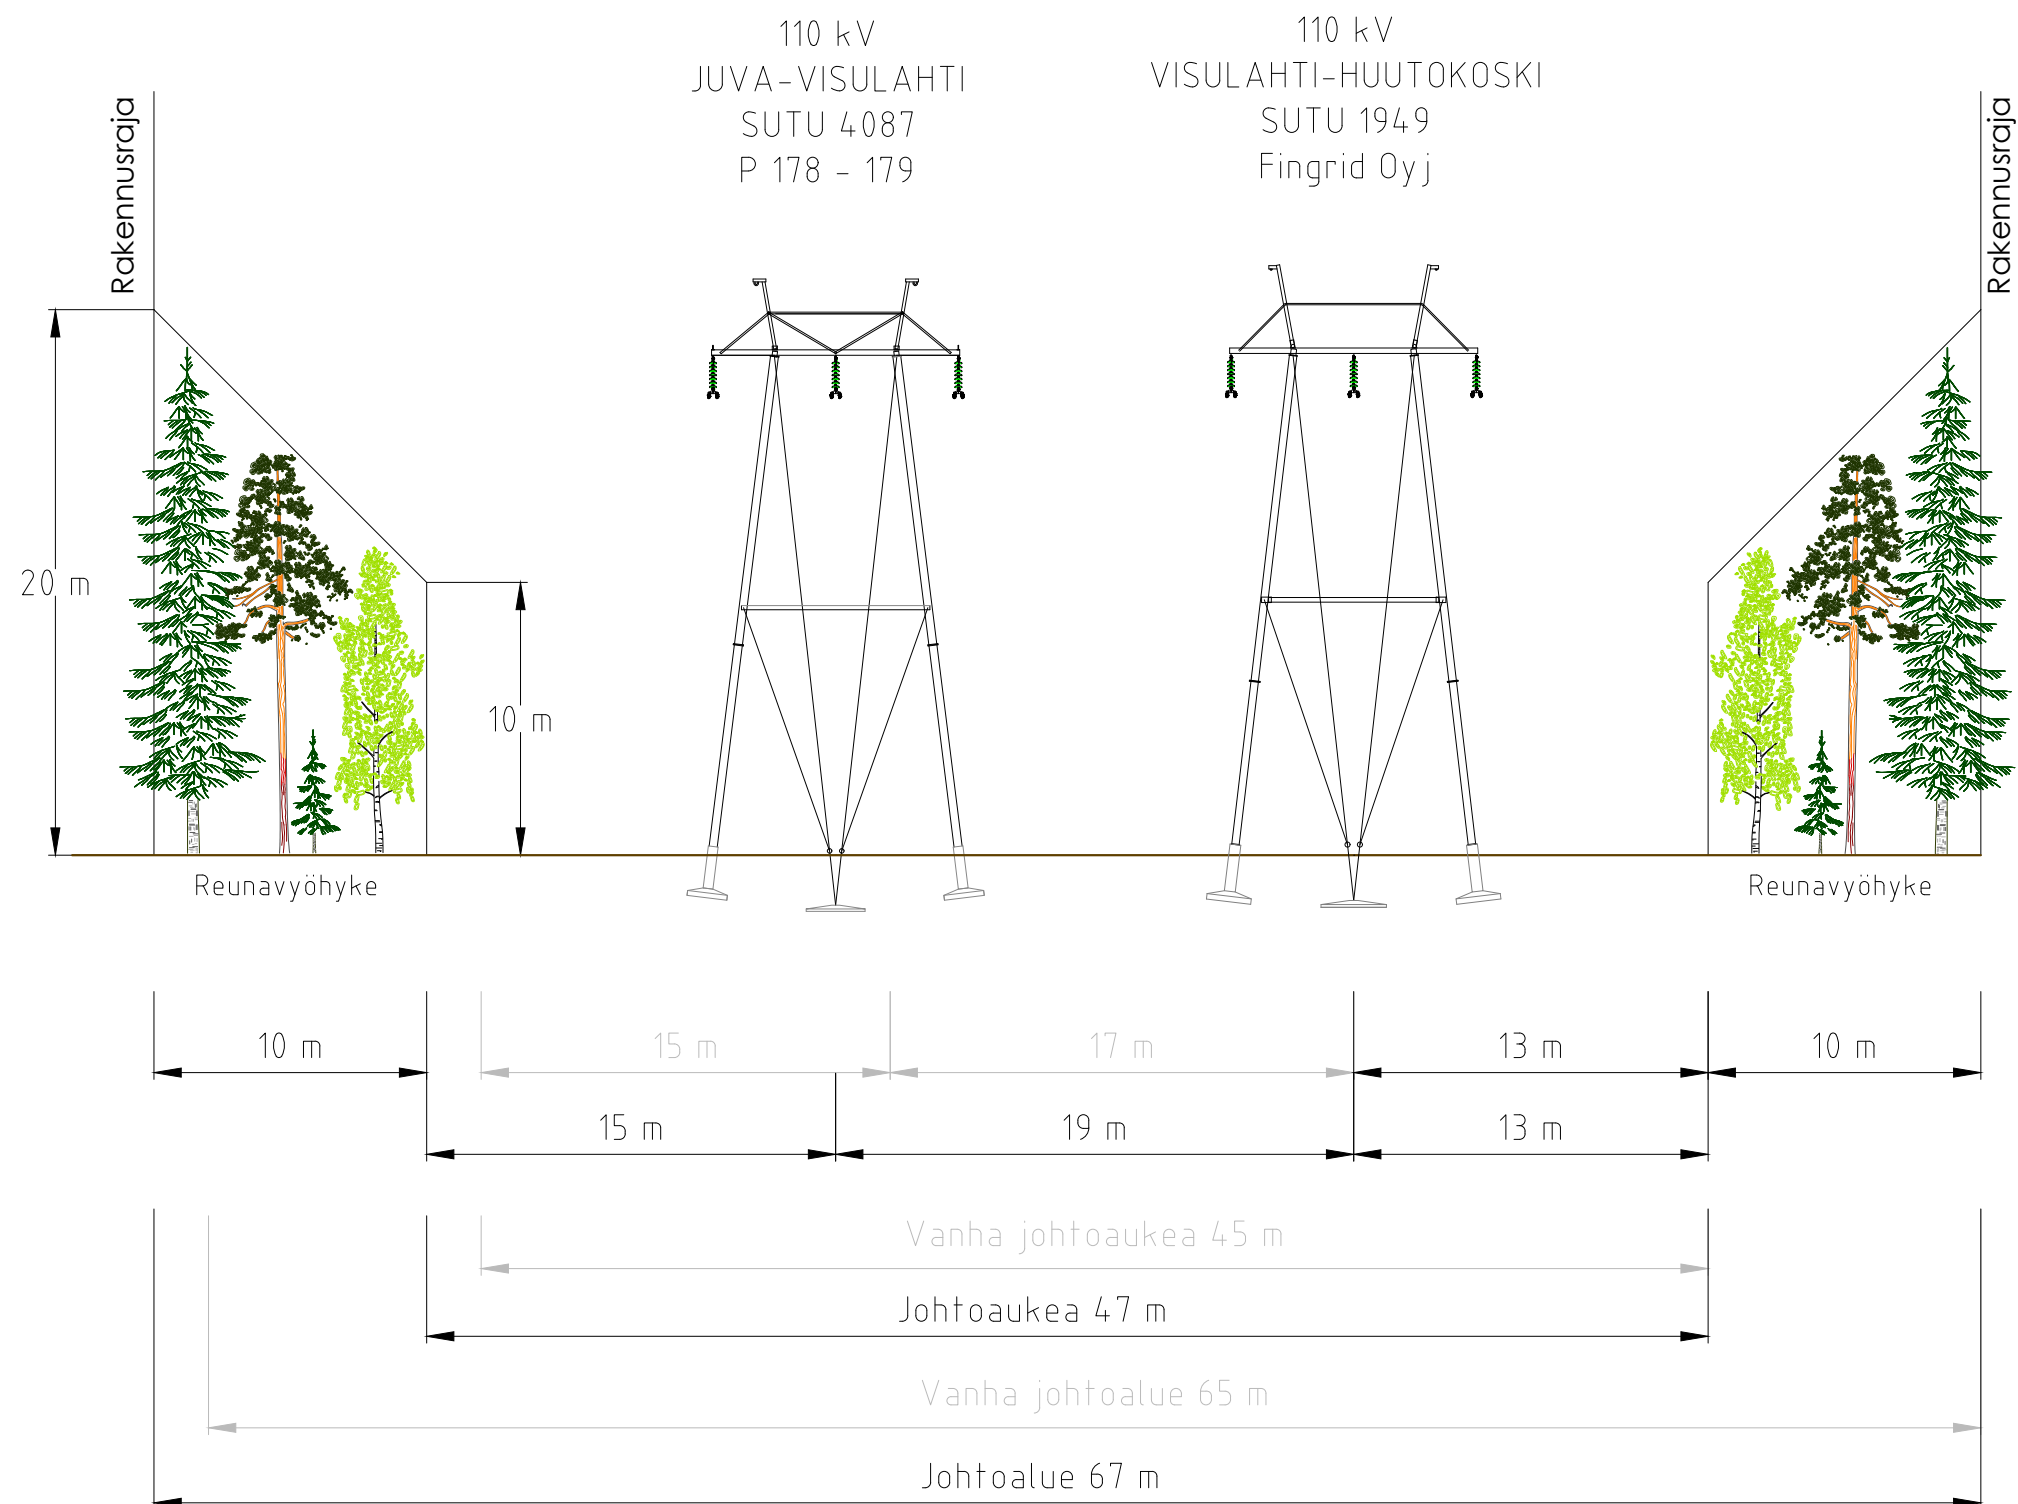

Koko A3	Suunnittelija S.LAMMINSALO/27.7.2026	Tarkastaja T.RASK/27.7.2026	Hyväksyjä H.PORRAS/27.7.2026	
Asiakas Järvi-Suomen Energia Oy		Otsikko 110 KV JOHTO JUVA-VISULAHTI JOHTOALUEKUVA		
REJLERS		Piirustusnumero REJ-8600330-2-2	Muutos M0	Sivu 4 / 4