



JUVA - VISULAHTI

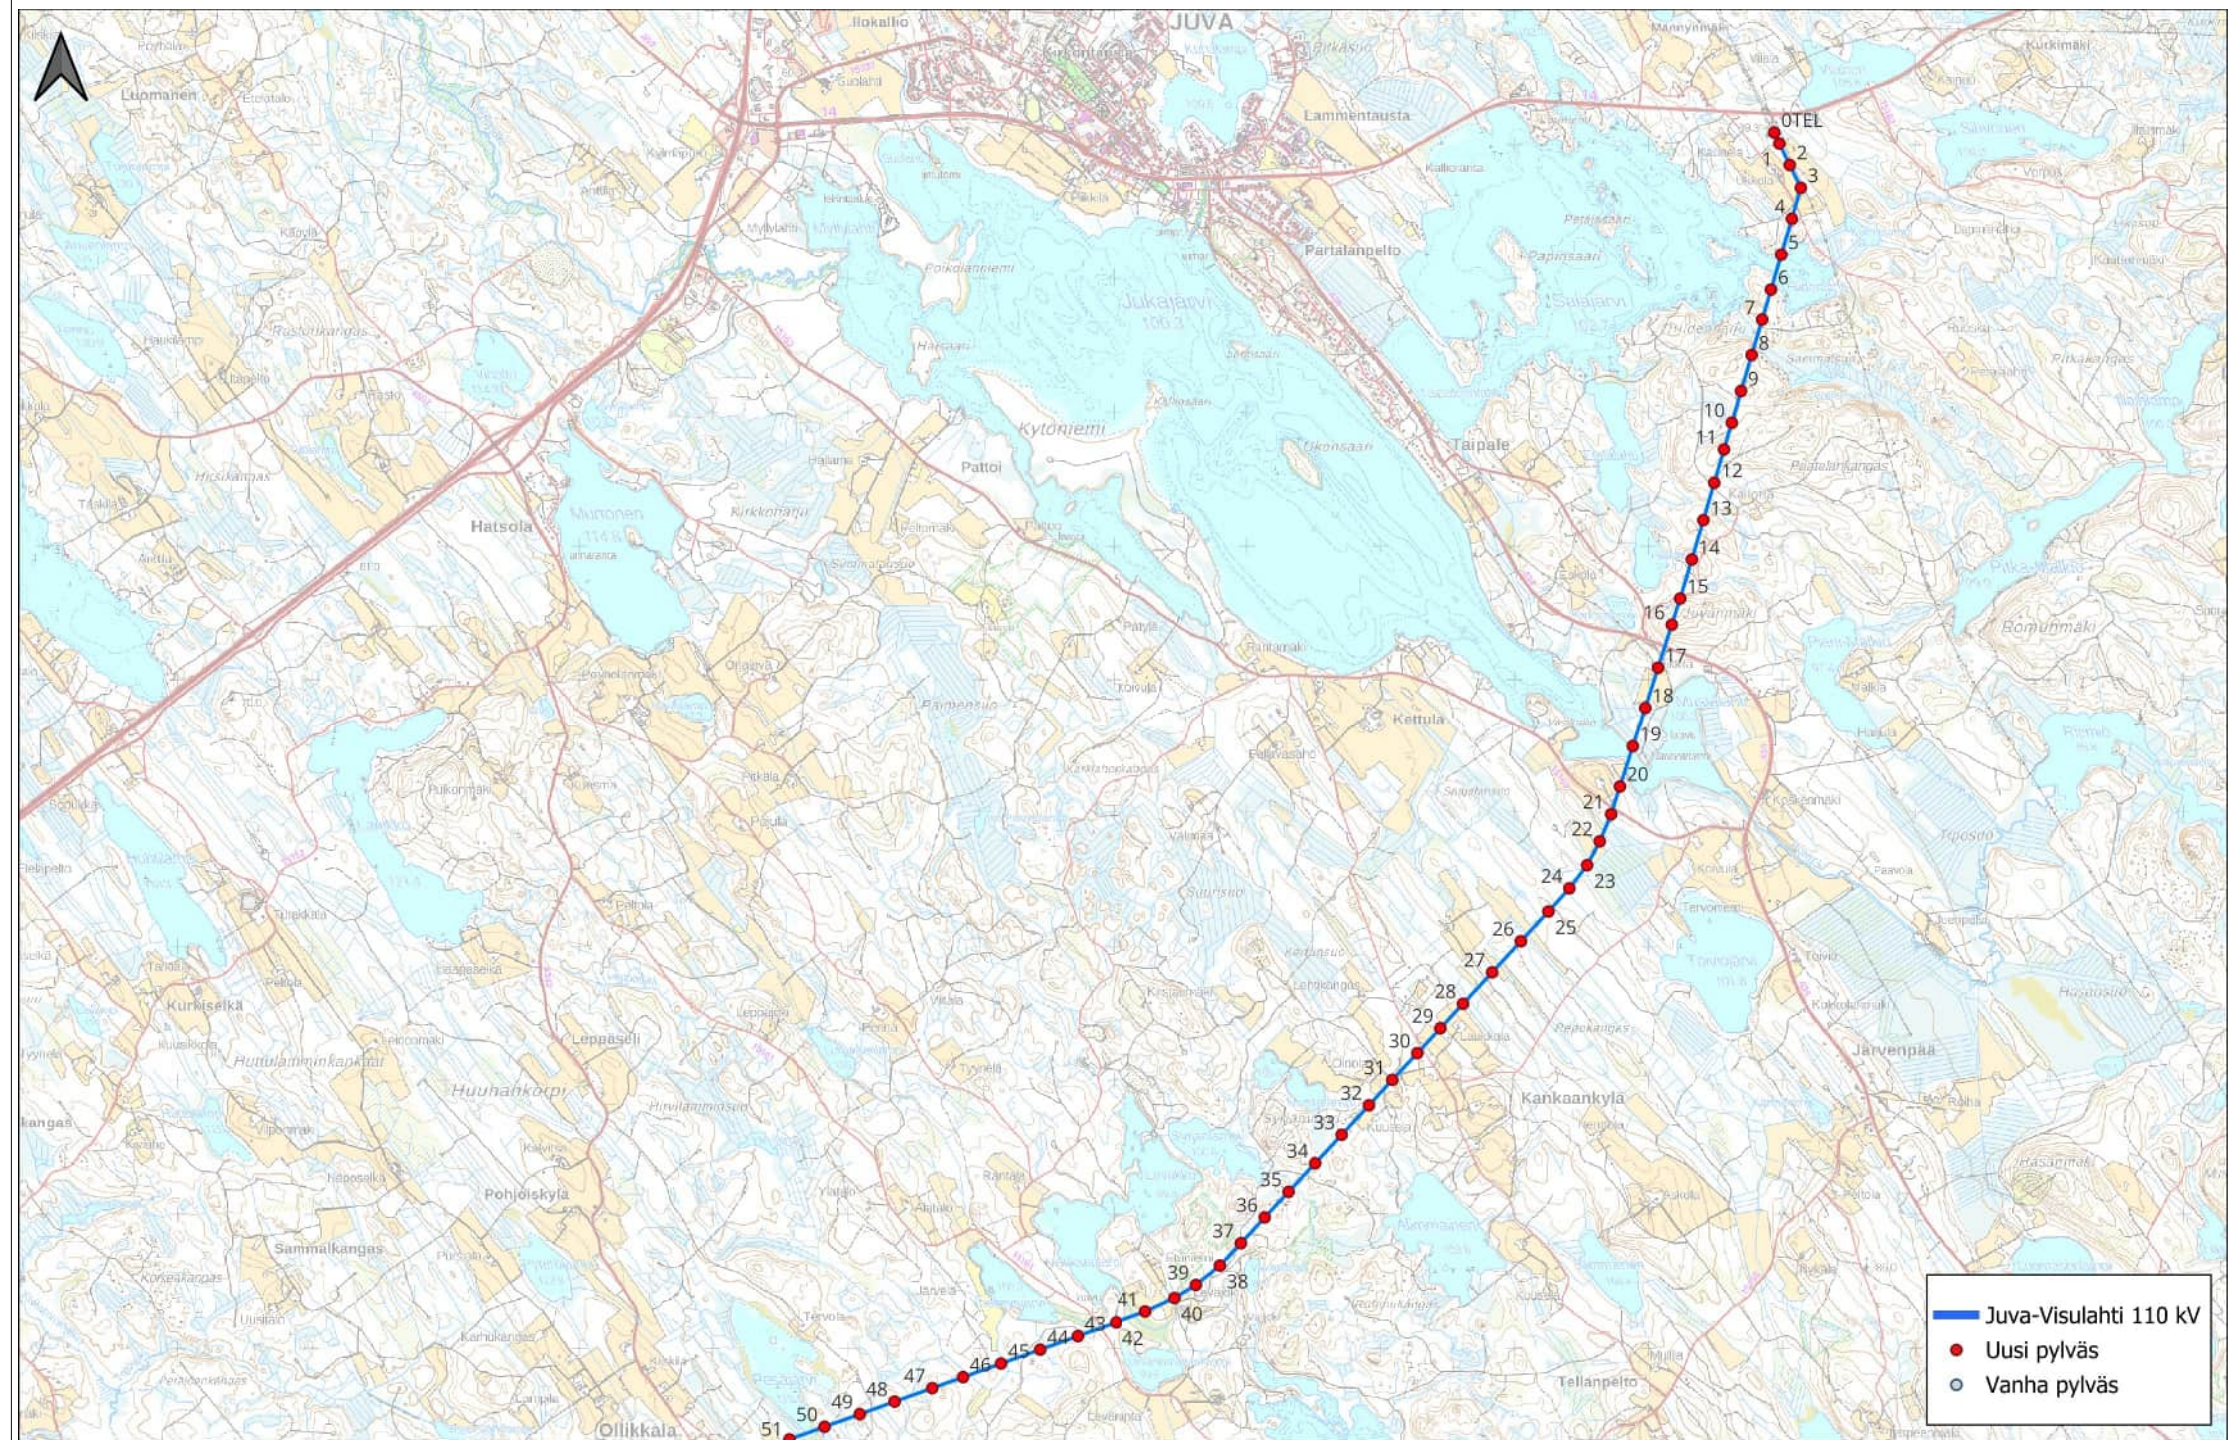

Asiakas	Suunnitellut	Otsikko	SUTU	Dokumenttitunnus	Koko	Kartta	Tarkastaja	Hyväksyjä
Järvi-Suomen Energia Oy	Rejlers Finland Oy	Juva-Visulahti 110 kV yleiskartta 1:40 000	4087	REJ-8600330-2-4	A3	S.Laminsalo	T.Rask	H.Porras



Kartta: Rejlers Finland Oy.
Sisältää MML:n maastokartta-aineistoa.

JUVA - VISULAHTI

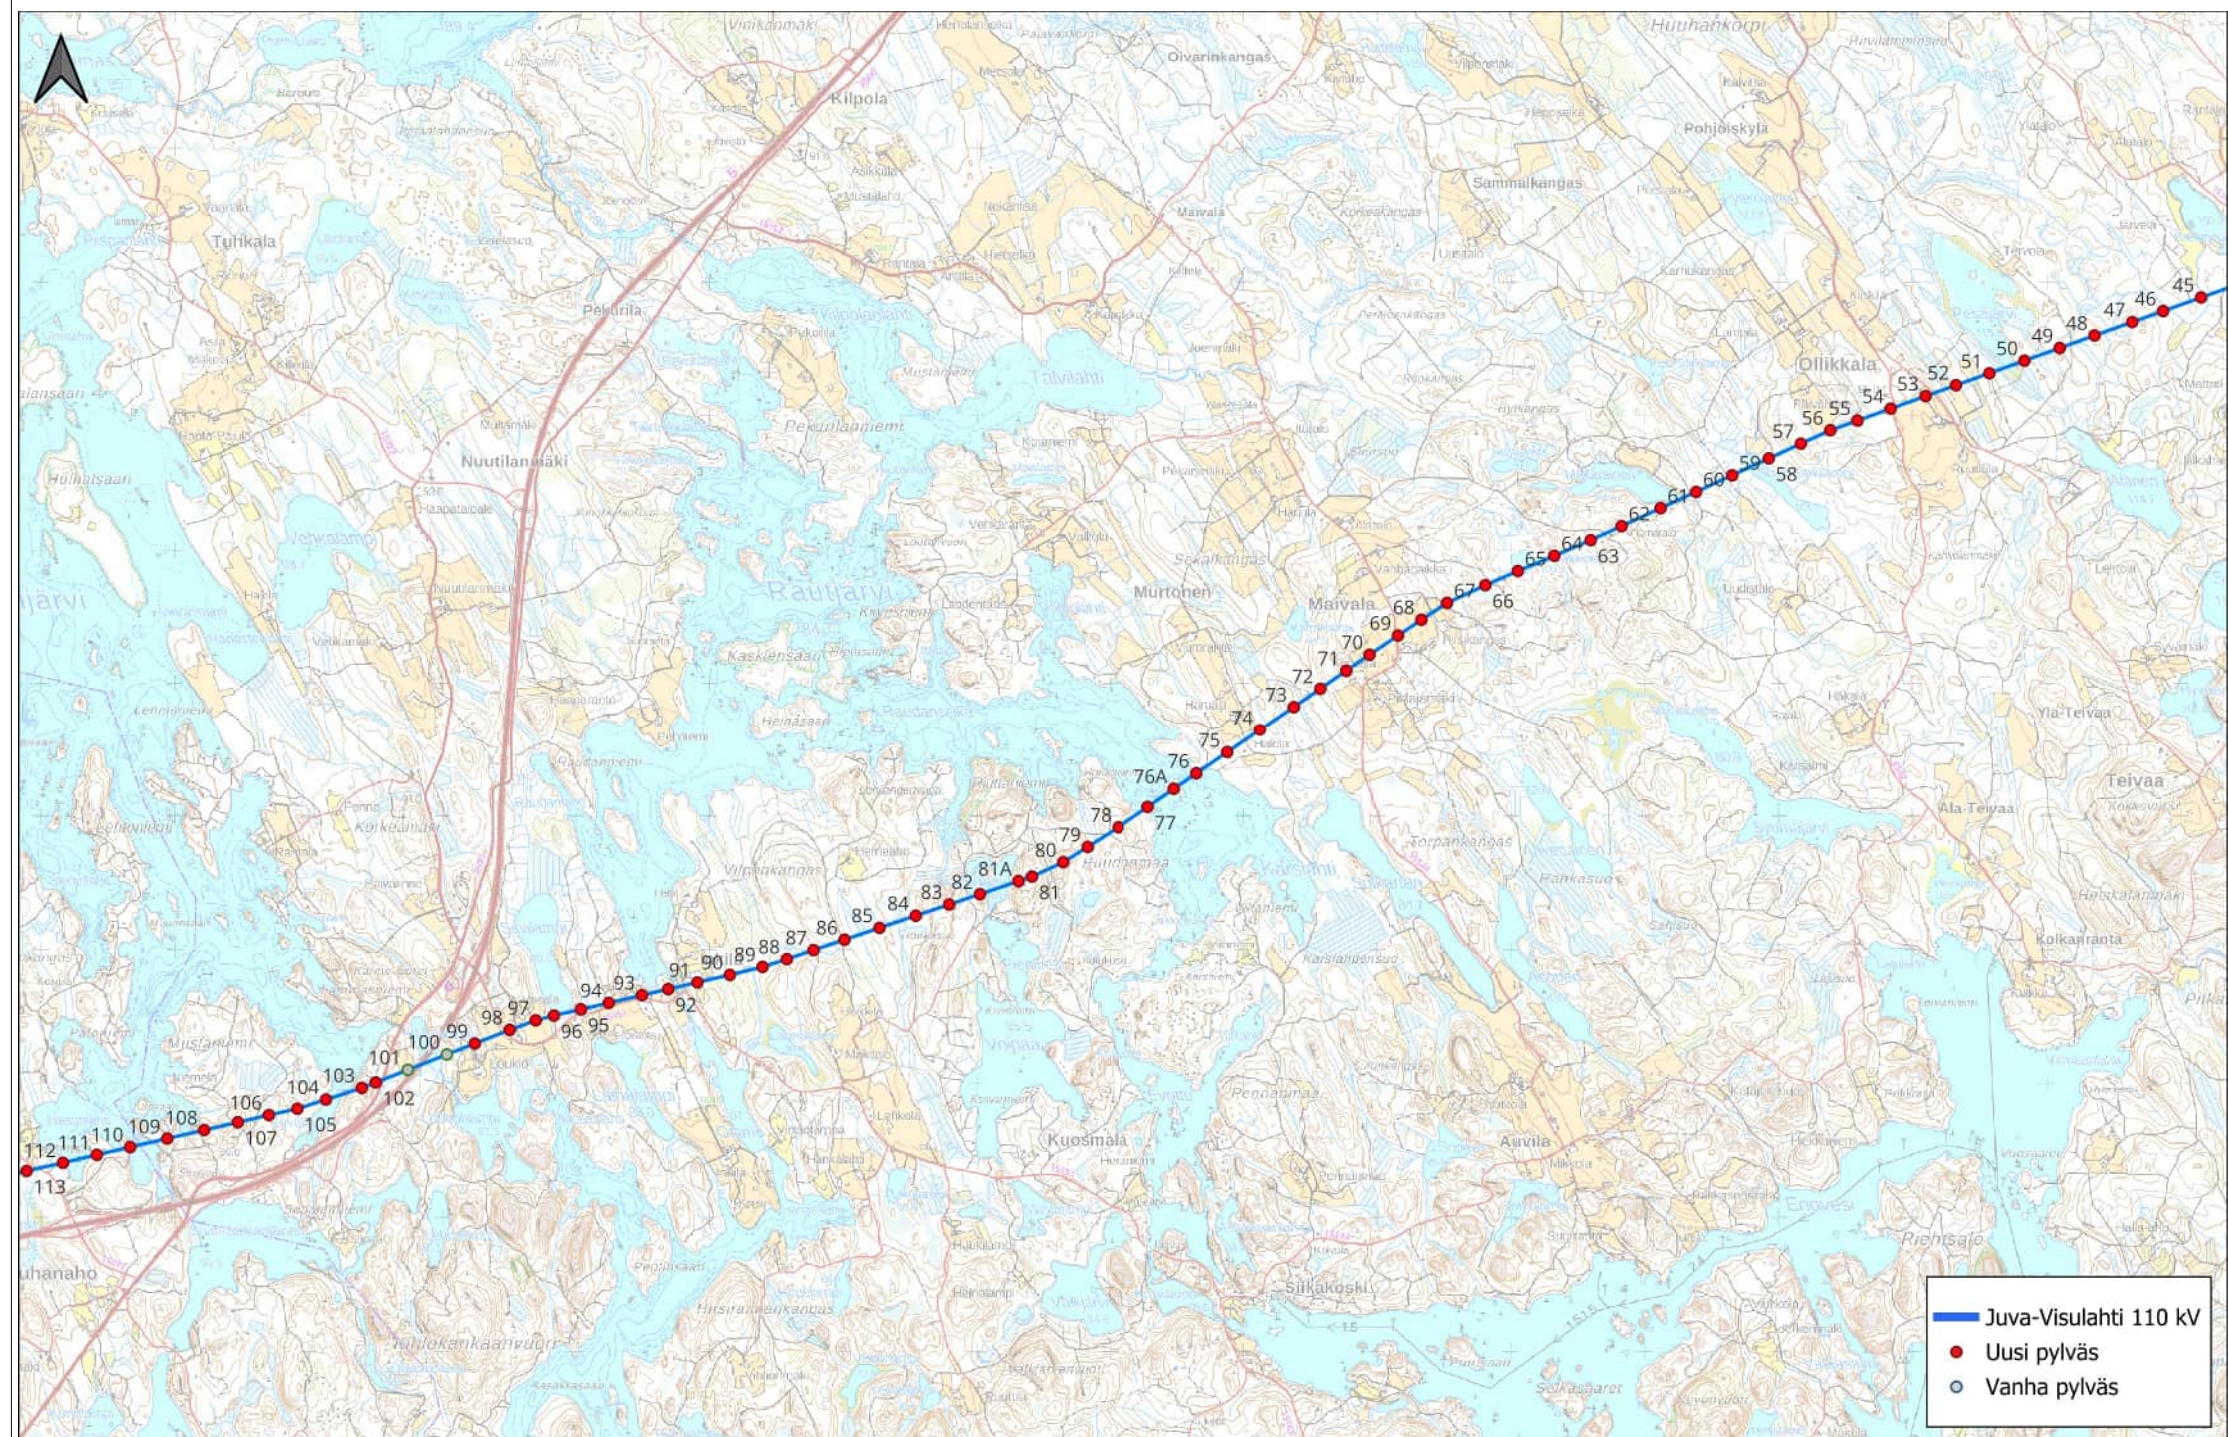

0 500 1 000 1 500 2 000 m	Asiakas	Suunnitellut	Otsikko	SUTU	Dokumenttitunnus	Koko	Kartta	Tarkastaja	Hyväksyjä	Kartta: Rejlers Finland Oy. Sisältää MML:n maastokartta-aineistoa.
	Järvi-Suomen Energia Oy	Rejlers Finland Oy	Juva-Visulahti 110 kV yleiskartta 1:40 000	4087	REJ-8600330-2-4	A3	S.Laminsalo	T.Rask	H.Porras	

JUVA - VISULAHTI

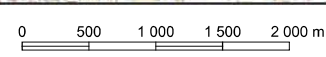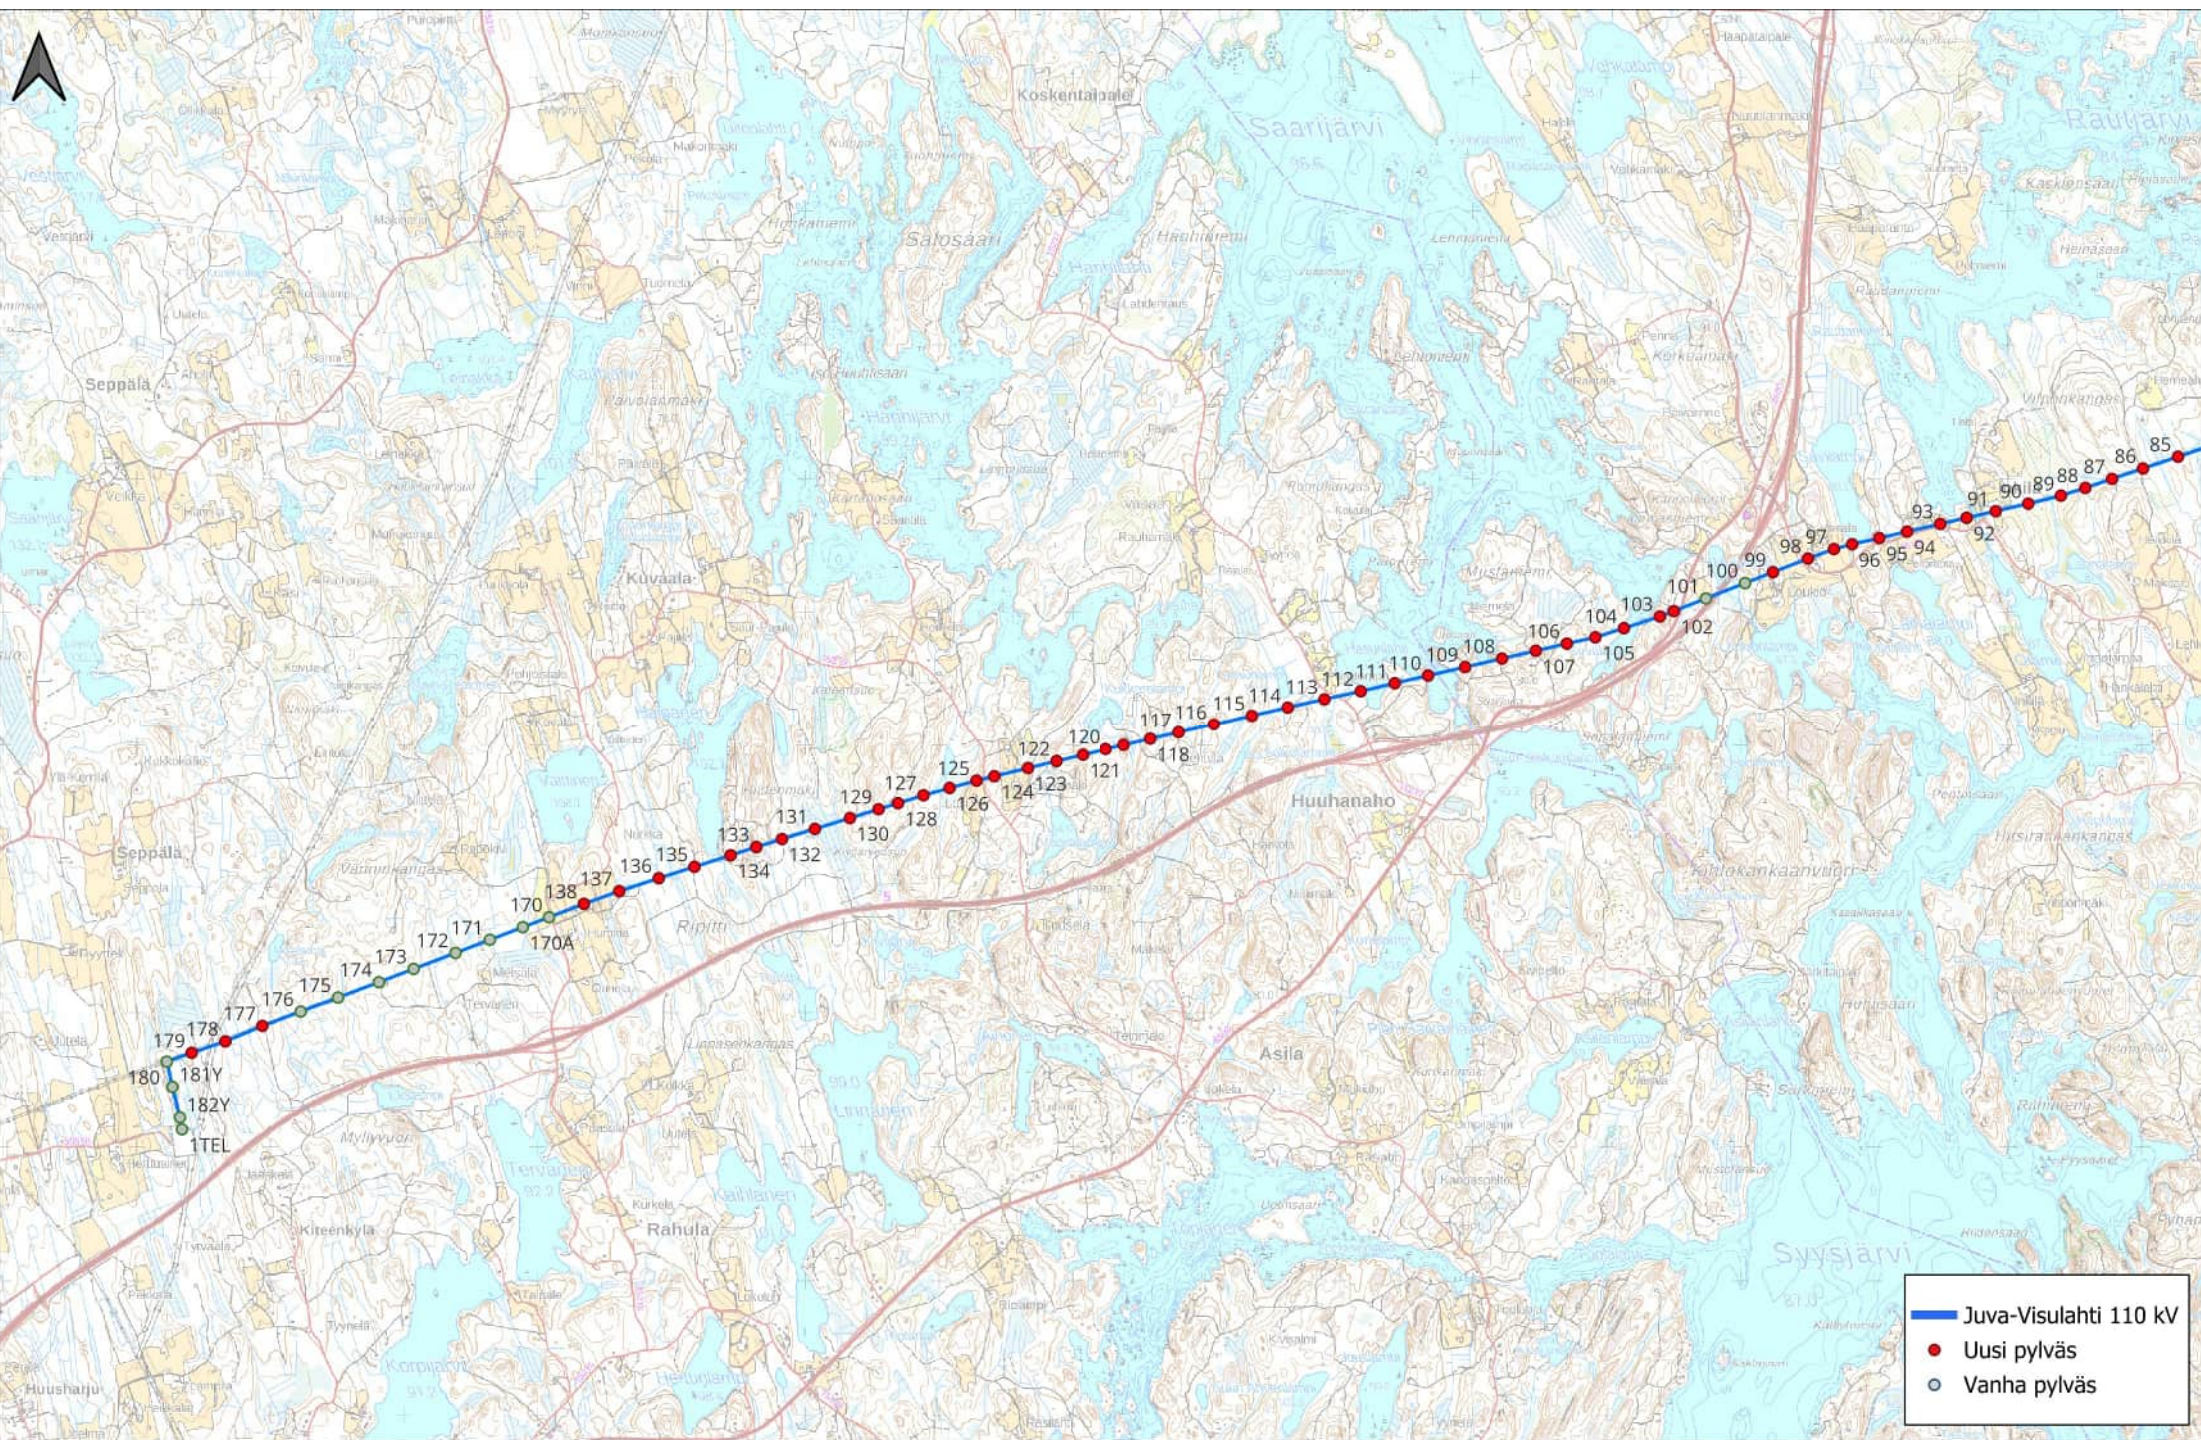

Asiakas	Suunnitellut	Otsikko	SUTU	Dokumenttitunnus	Koko	Kartta	Tarkastaja	Hyväksyjä
Järvi-Suomen Energia Oy	Rejlers Finland Oy	Juva-Visulahti 110 kV yleiskartta 1:40 000	4087	REJ-8600330-2-4	A3	S.Laminsalo	T.Rask	H.Porras

Kartta: Rejlers Finland Oy.
Sisältää MML:n maastokartta-aineistoa.