

JUKAJÄRVEN YLEISKAAVAN MUUTOS, EHDOTUS


KOHDE 1 JA 8

2.9.2025

178-410-4-38 Luomala sekä 178-410-3-18 Marttila ja 178-410-3-55 Välikangas


MITTAKAAVA 1: 20 000

Ote voimassa olevasta kaavasta

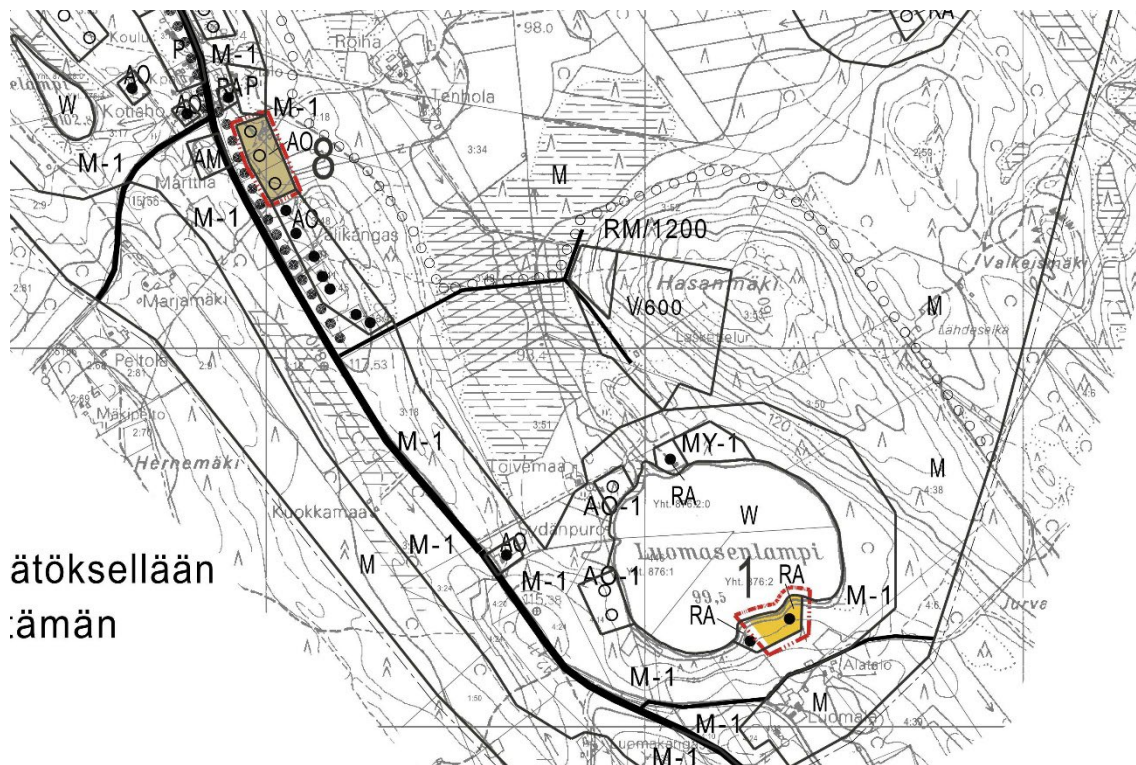

ätöksellään
ämän

Muutos kaavaan

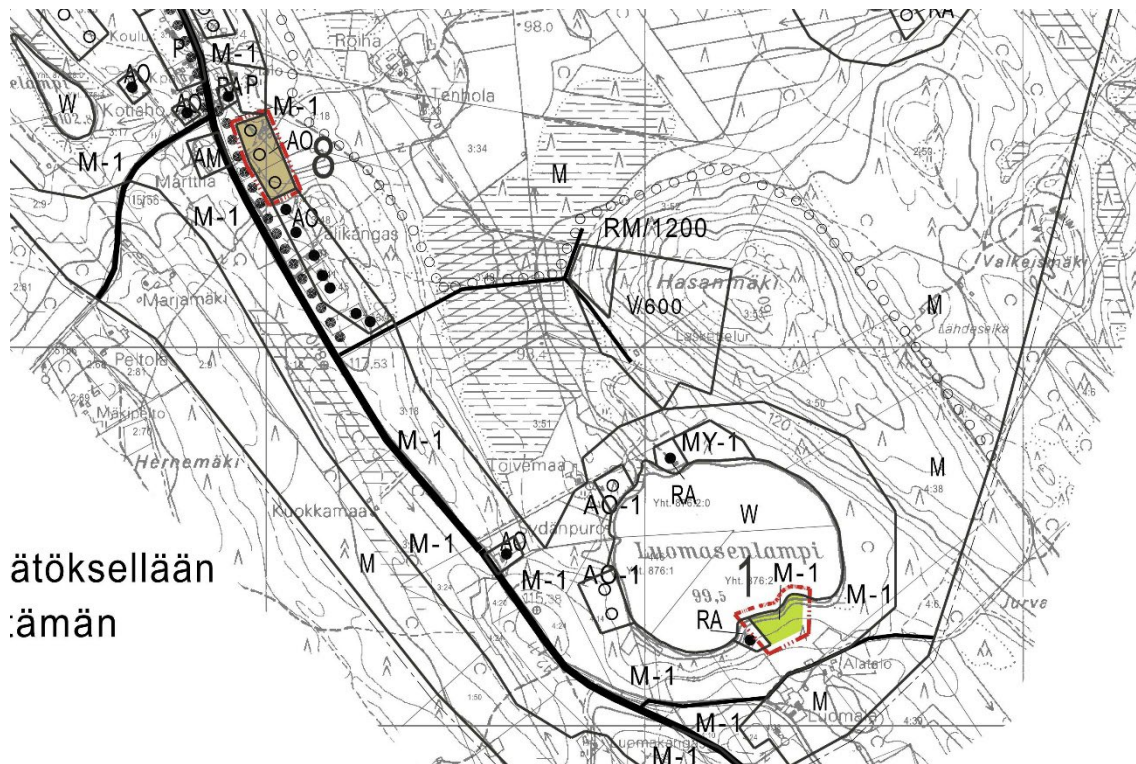

ätöksellään
ämän