

# JUKAJÄRVEN YLEISKAAVAN MUUTOS, EHDOTUS


## KOHDE 2

2.9.2025

178-416-1-48 Honkaranta

Mittakaava 1 : 20 000

### Poistuva yleiskaava

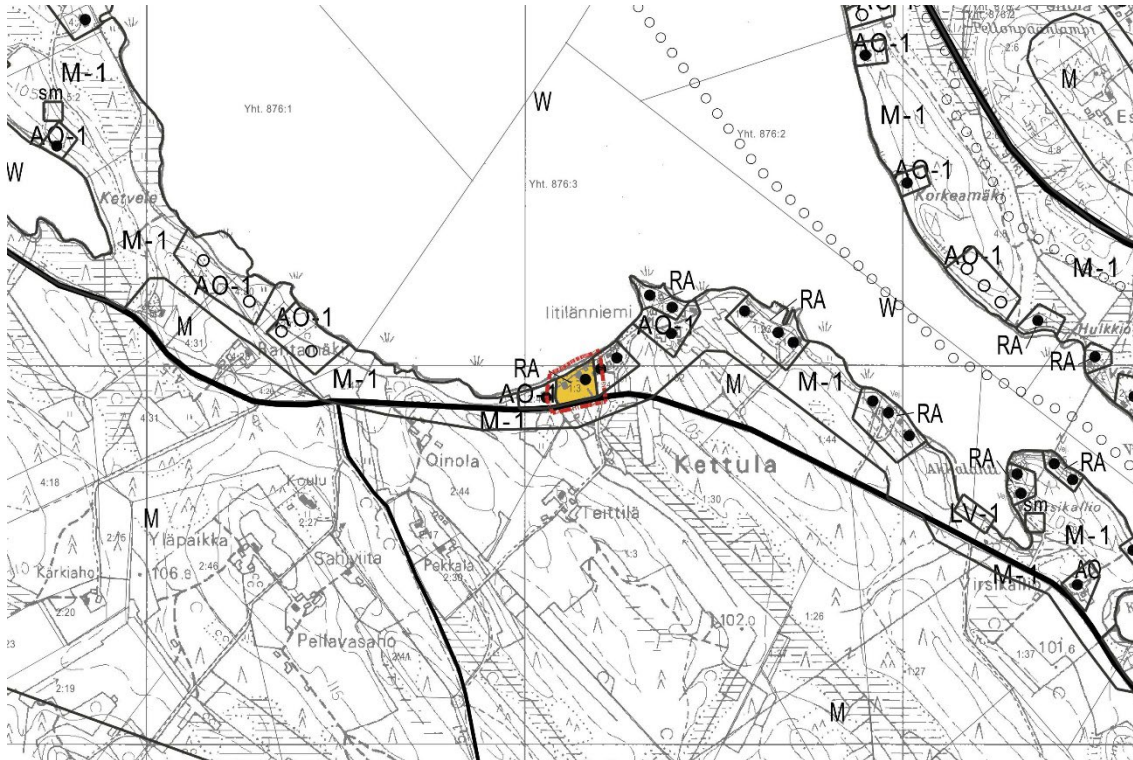

### Muutettu yleiskaava

