

JUKAJÄRVEN YLEISKAAVAN MUUTOS, EHDOTUS


KOHDE 3

2.9.2025

178-448-1-III Korppimäki

MITTAKAAVA 1: 20 000

Poistuva yleiskaava

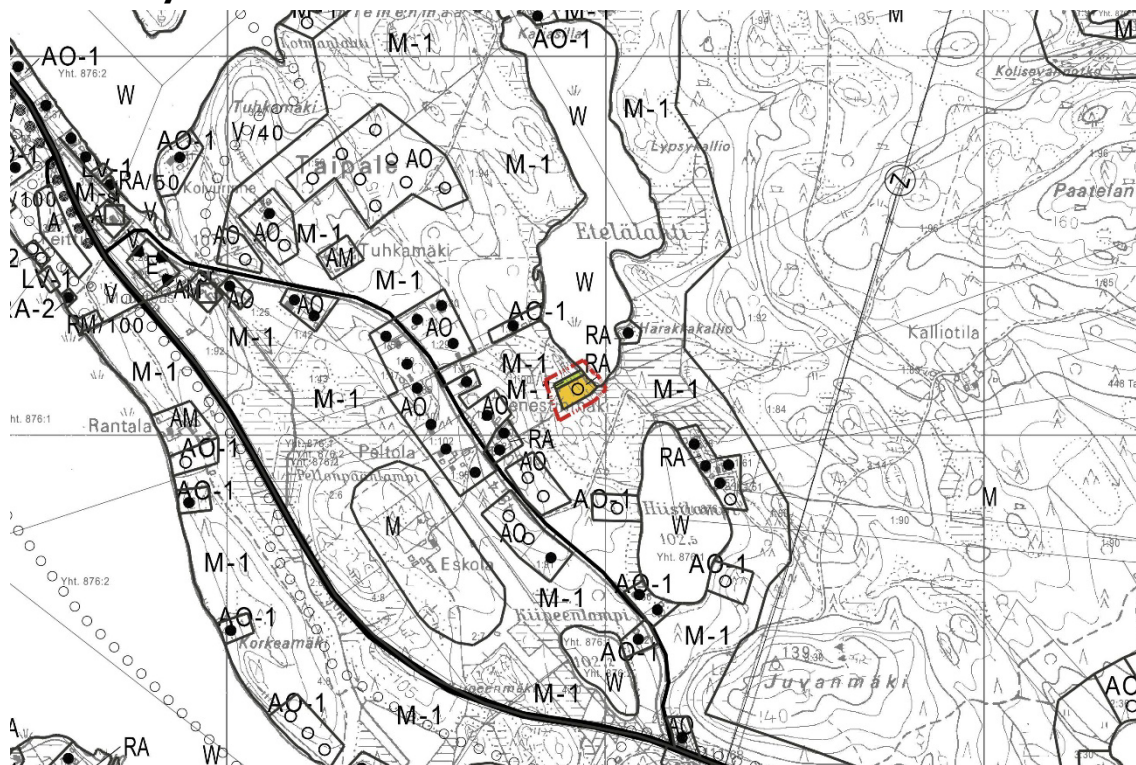

Muutettu yleiskaava

