

JUKAJÄRVEN YLEISKAAVAN MUUTOS, EHDOTUS


KOhteet 4 ja 5

2.9.2025

178-448-2-54 Kisalinnu ja 178-448-6-0 Mustalahti sekä 178-448-2-42 Rajala ja 178-448-2-41 Suvitorppa

MITTAKAAVA 1: 20 000

Ote voimassa olevasta kaavasta

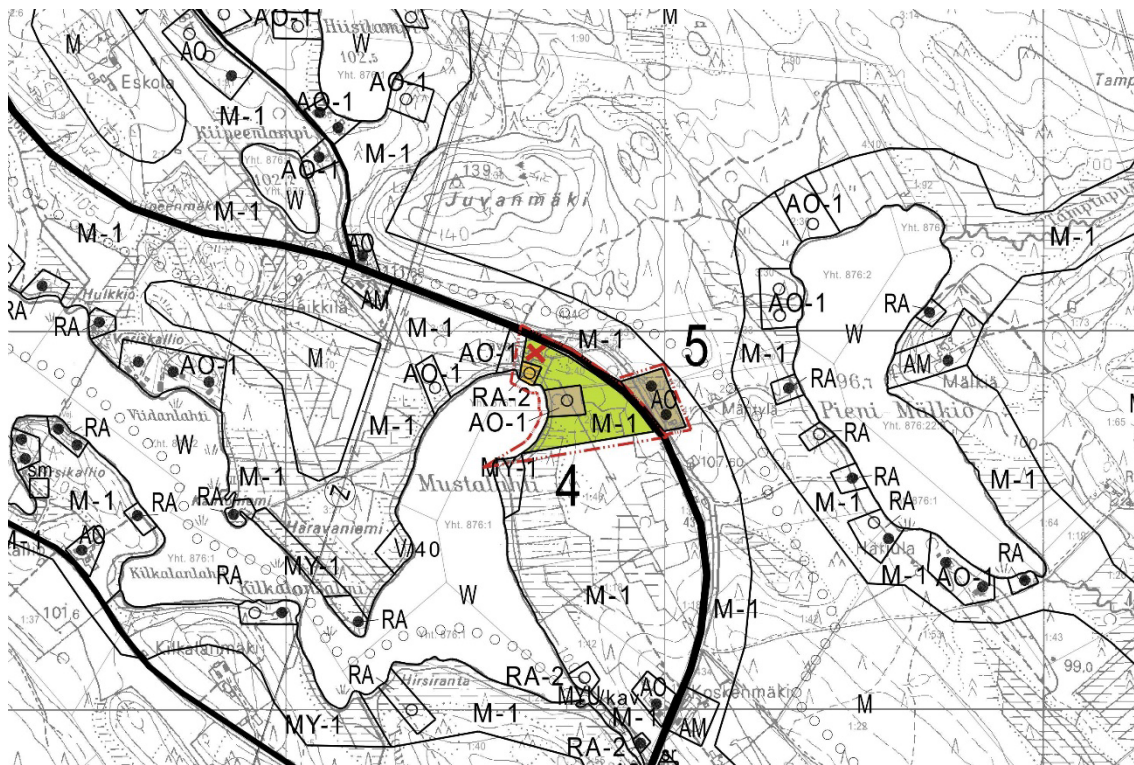

Muutos kaavaan

