


24.11.2025

MITTAKAAVA 1: 10 000

Poistuva osayleiskaava

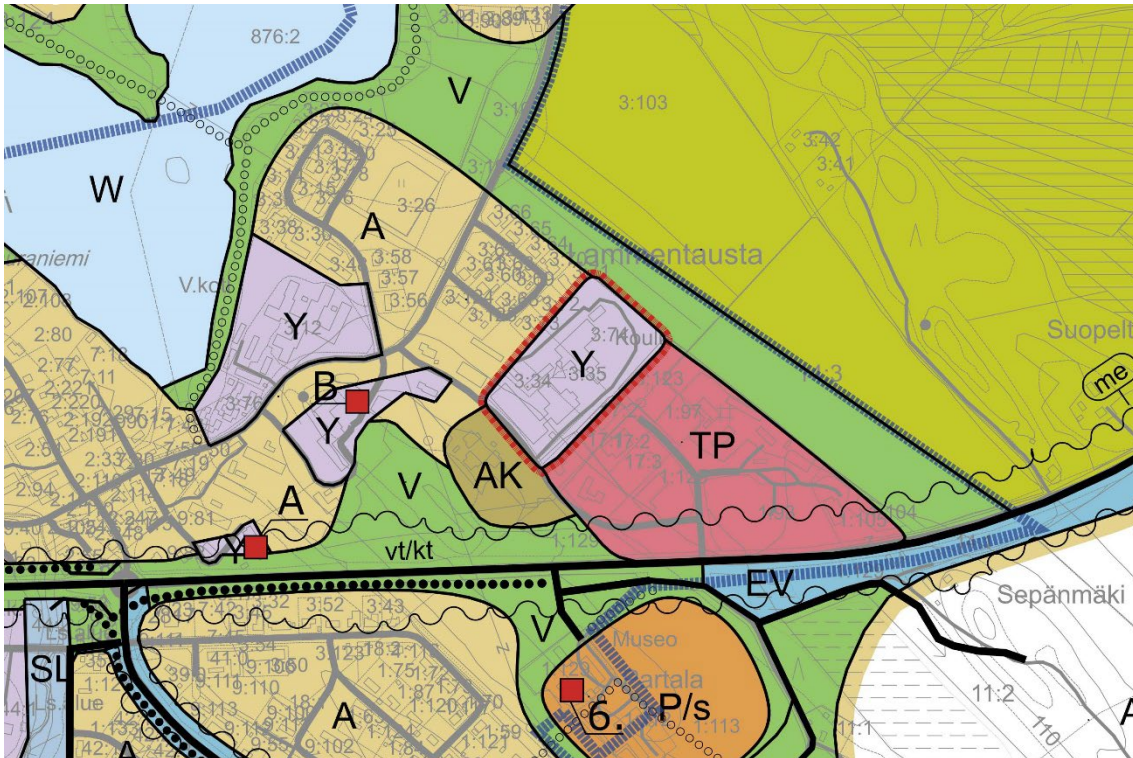

Muutettu osayleiskaava

