


KESKUSTAN OSAYLEISKAAVA 2035, EHDOTUS

KOHDE 1

5.5.2026

MITTAKAAVA 1: 10000

Poistuva osayleiskaava

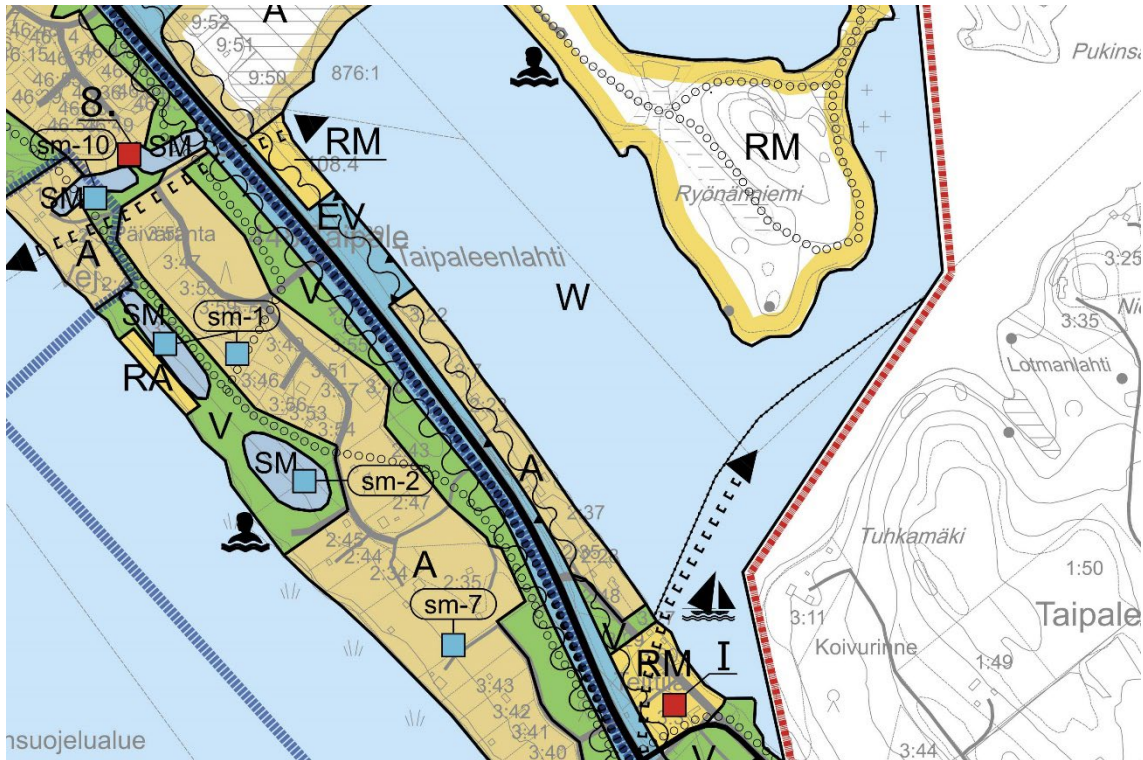

Muutettu osayleiskaava

