

KONTUSEN YLEISKAAVAN MUUTOS, EHDOTUS


KOHDE 1

2.9.2025

178-417-1-128 Männistö

Mittakaava 1:20 000

Poistuva yleiskaava

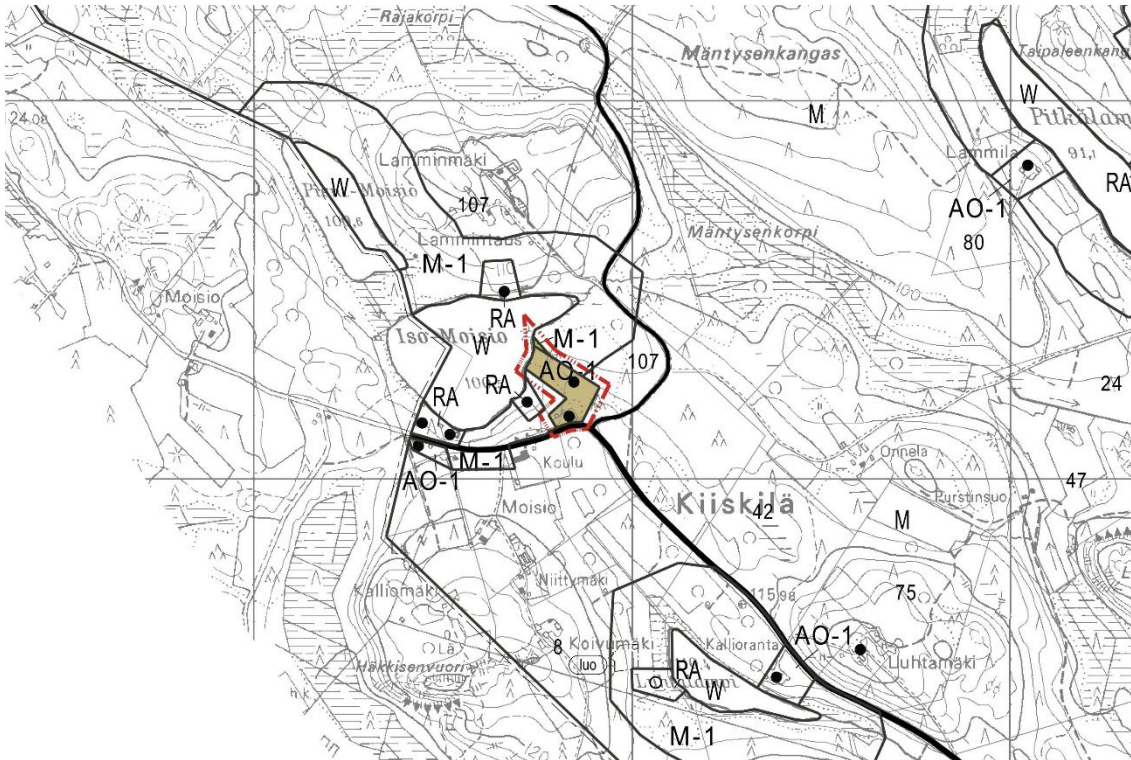

Muutettu yleiskaava

