

KONTUSEN YLEISKAAVAN MUUTOS, EHDOTUS


KOHDE 2

2.9.2025

178-436-4-41 Jussila

Mittakaava 1:20 000

Poistuva yleiskaava

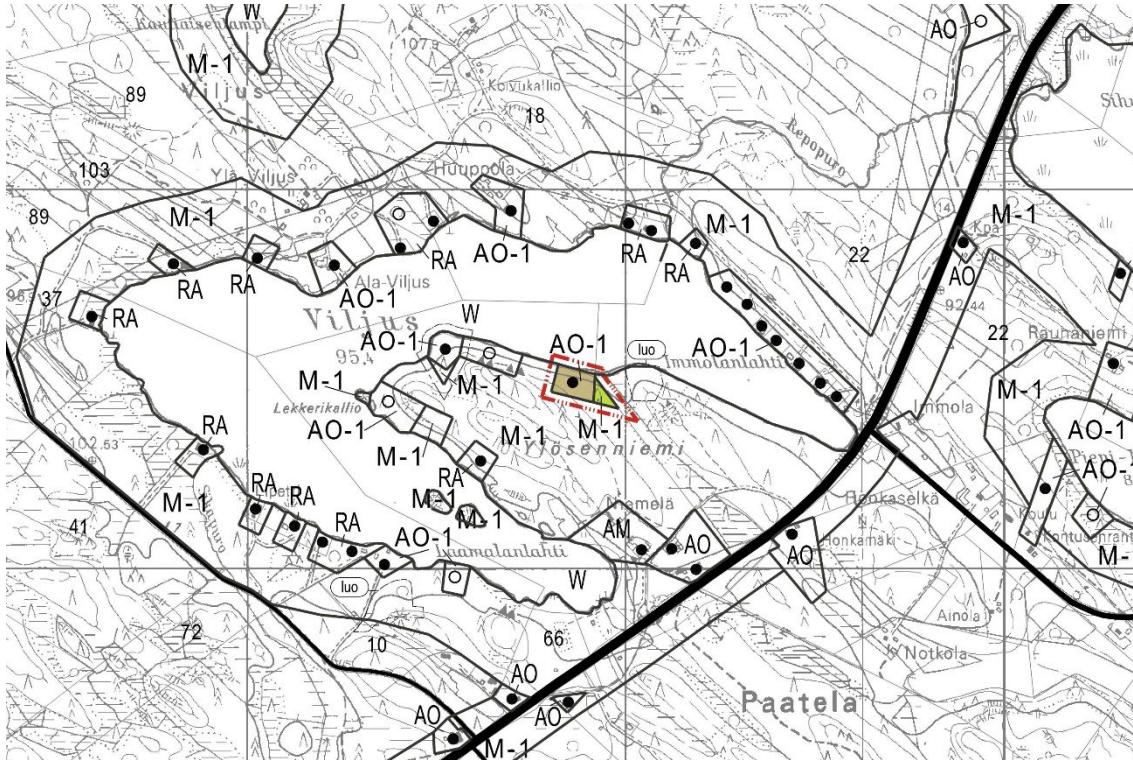

Muutettu yleiskaava

