

KONTUSEN YLEISKAAVAN MUUTOS, EHDOTUS


KOHDE 3

2.9.2025

178-408-6-9 Milaniemi

Mittakaava 1:20 000

Poistuva yleiskaava

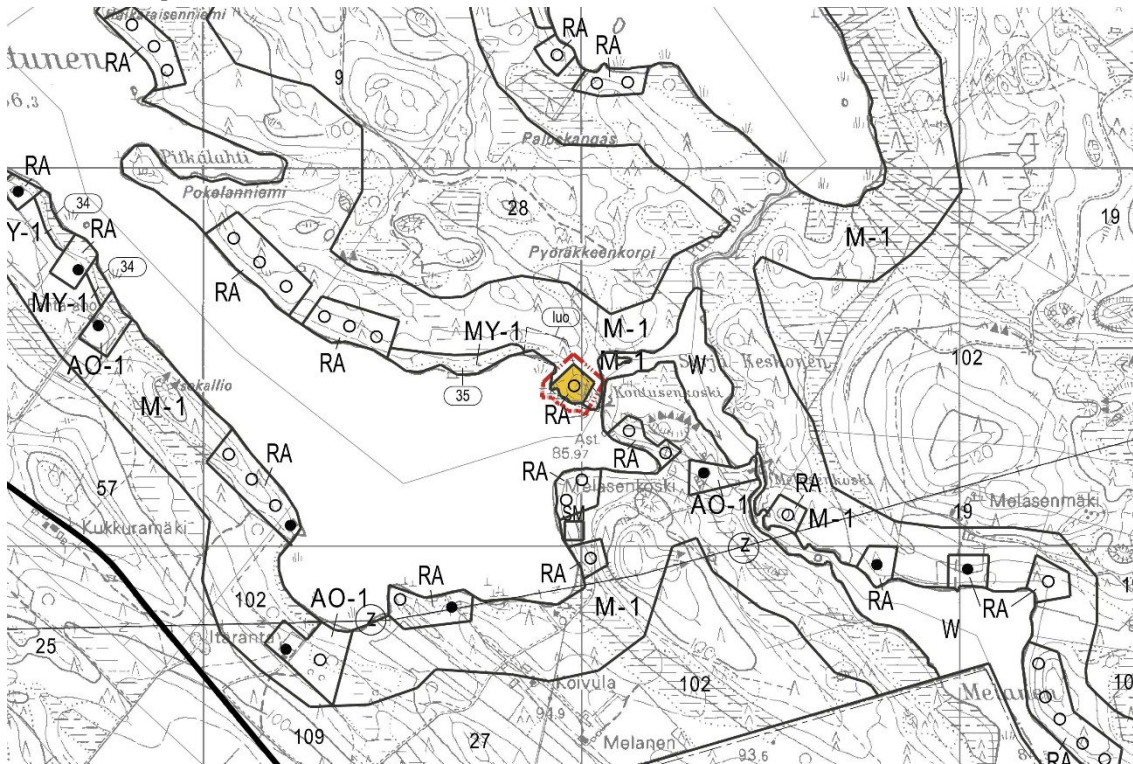

Muutettu yleiskaava

