

KONTUSEN YLEISKAAVAN MUUTOS, EHDOTUS


KOHDE 5

2.9.2025

178-436-4-44 Kotiniemi II ja 178-436-4-42 Kotiniemi

Mittakaava 1:20 000

Poistuva yleiskaava

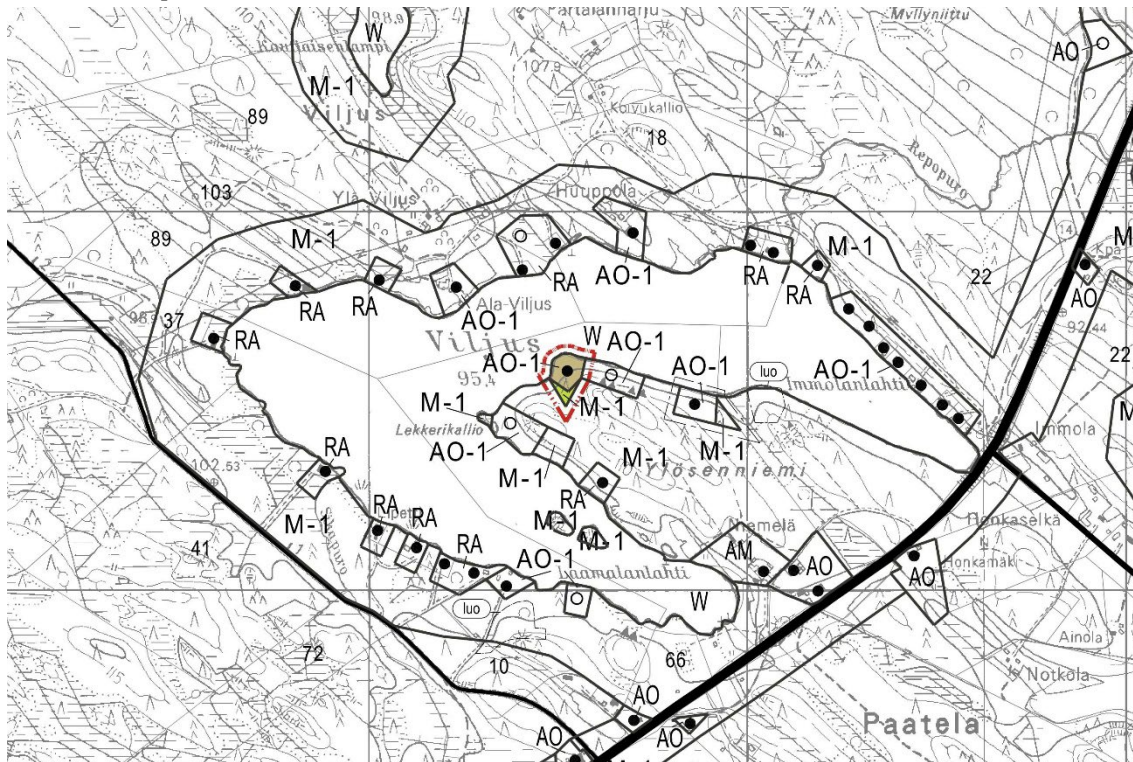

Muutettu yleiskaava

