

KONTUSEN YLEISKAAVAN MUUTOS, EHDOTUS


KOhteet 4, 6

2.9.2025

178-408-3-117 Palosniemi sekä 178-408-6-4 Palos

Mittakaava 1:20 000

Poistuva yleiskaava

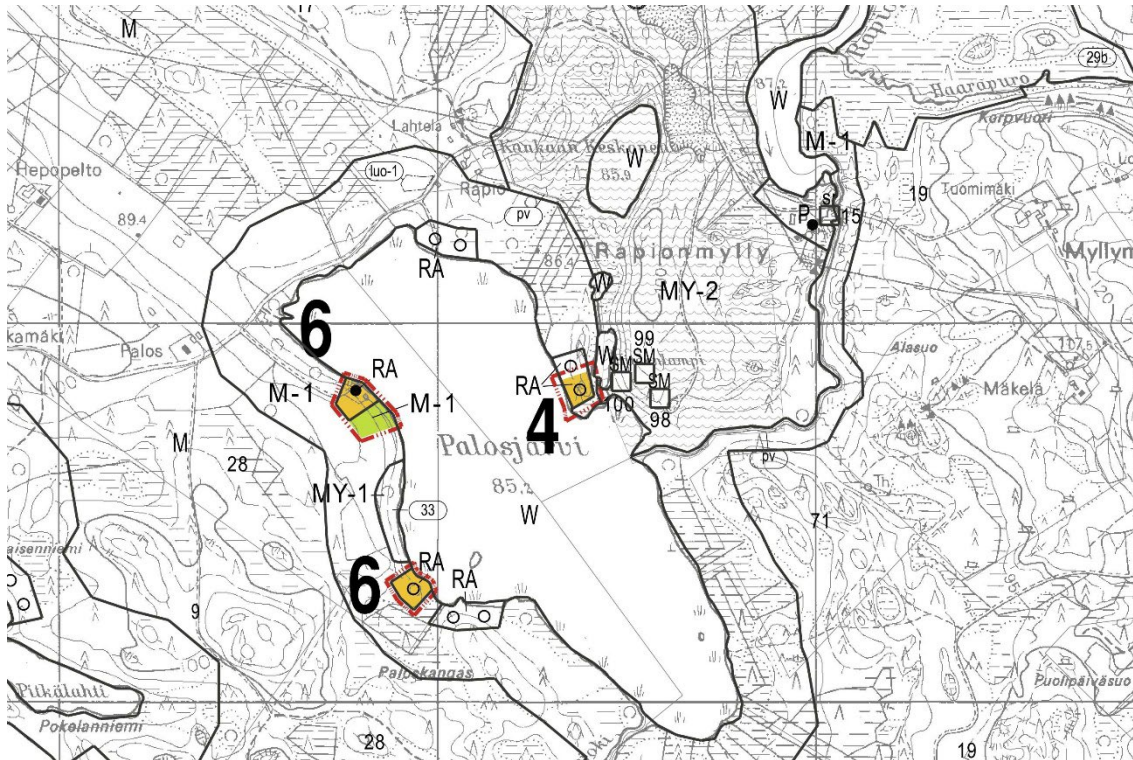

Muutettu yleiskaava

