

KOTIJÄRVEN YLEISKAAVAN MUUTOS, EHDOTUS


KOHDE 1 ja 14

2.9.2025

178-418-3-35 Pirjola sekä 178-418-4-21 Villakupsala ja 178-418-4-20 Kupsalanranta

Mittakaava 1:20 000

Poistuva yleiskaava

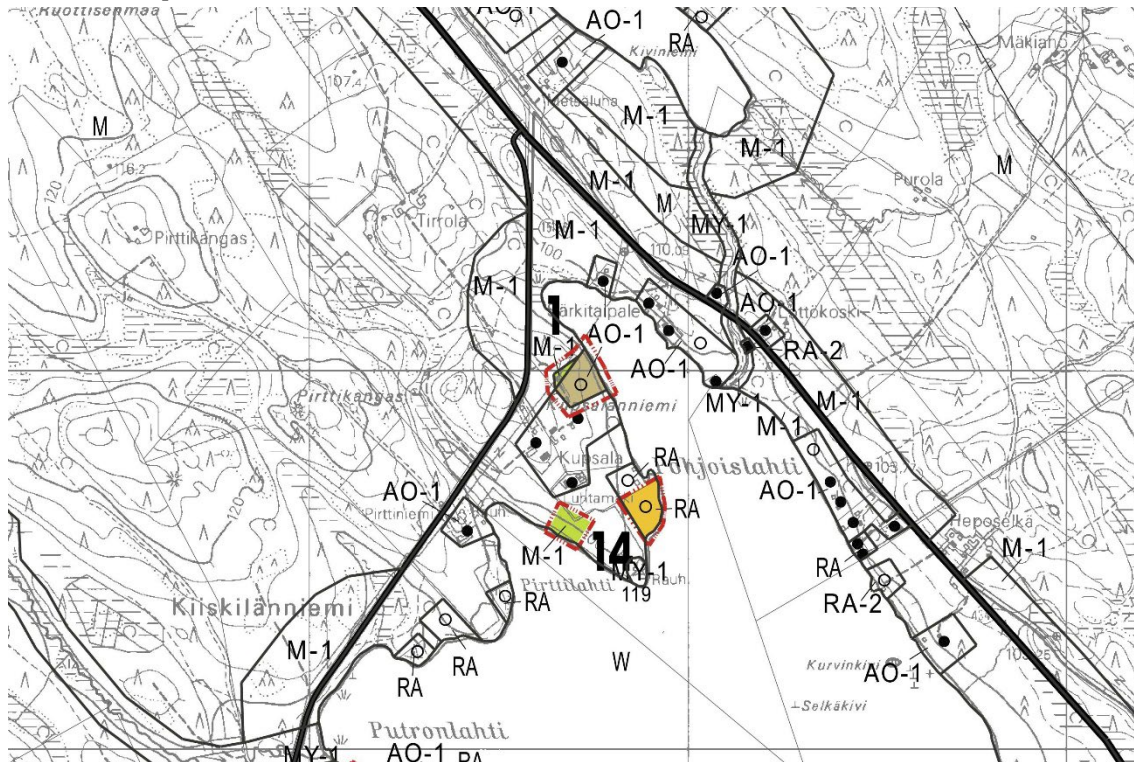

Muutettu yleiskaava

