

KOTIJÄRVEN YLEISKAAVAN MUUTOS, EHDOTUS

KOHDE 10

2.9.2025


178-403-1-12 Kääkkä ja 178-440-2-50 Vanha Pekkala

Mittakaava 1:20 000

Poistuva yleiskaava: 178-403-1-12



Poistuva yleiskaava: 178-440-2-50

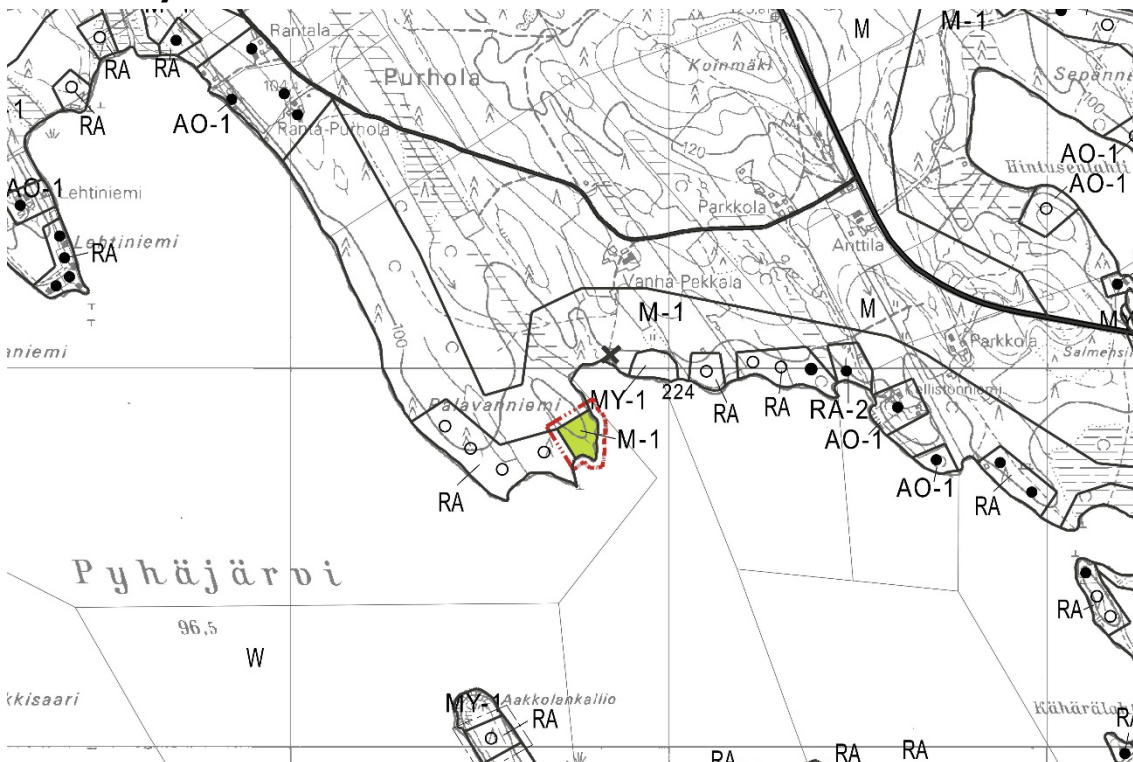

Muutettu yleiskaava: 178-403-1-12



Muutettu yleiskaava: 178-440-2-50

