

KOTIJÄRVEN YLEISKAAVAN MUUTOS, EHDOTUS


KOHDE 11

2.9.2025

Useita kiinteistöjä

Mittakaava 1:20 000

Poistuva yleiskaava

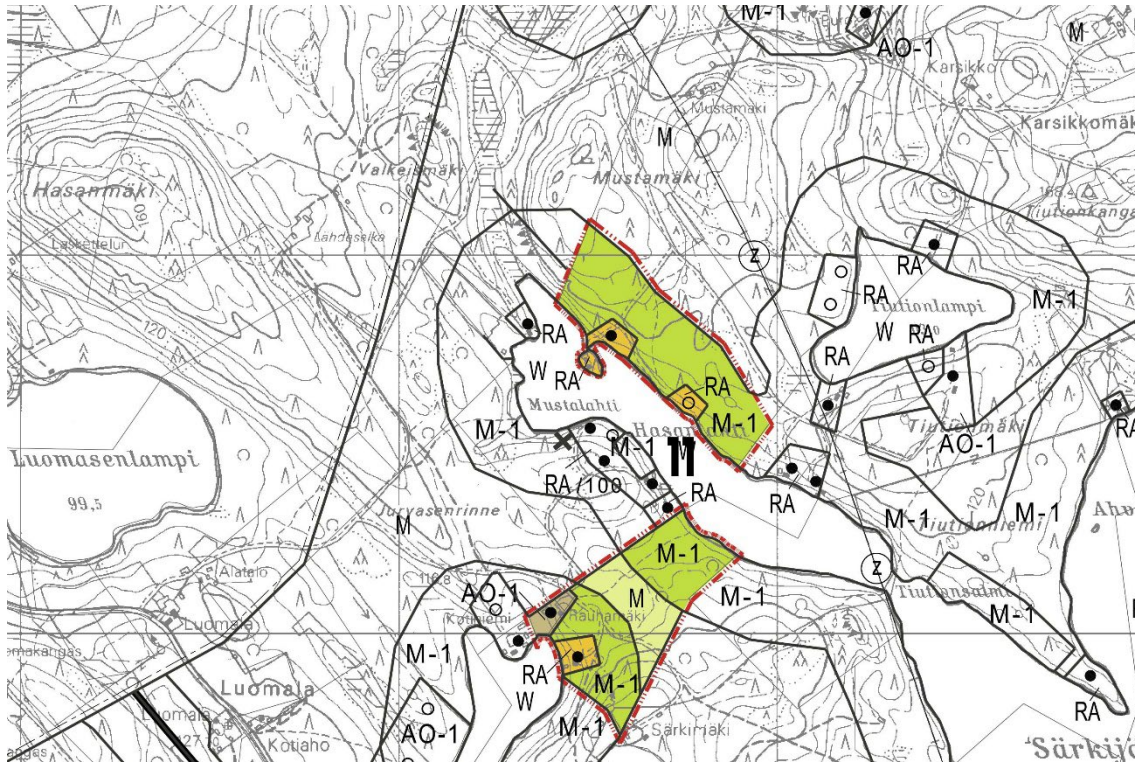

Muutettu yleiskaava

