

# KOTIJÄRVEN YLEISKAAVAN MUUTOS, EHDOTUS


KOHDE 12

2.9.2025

178-417-1-39 Lehtimäki

Mittakaava 1:20 000

## Poistuva yleiskaava

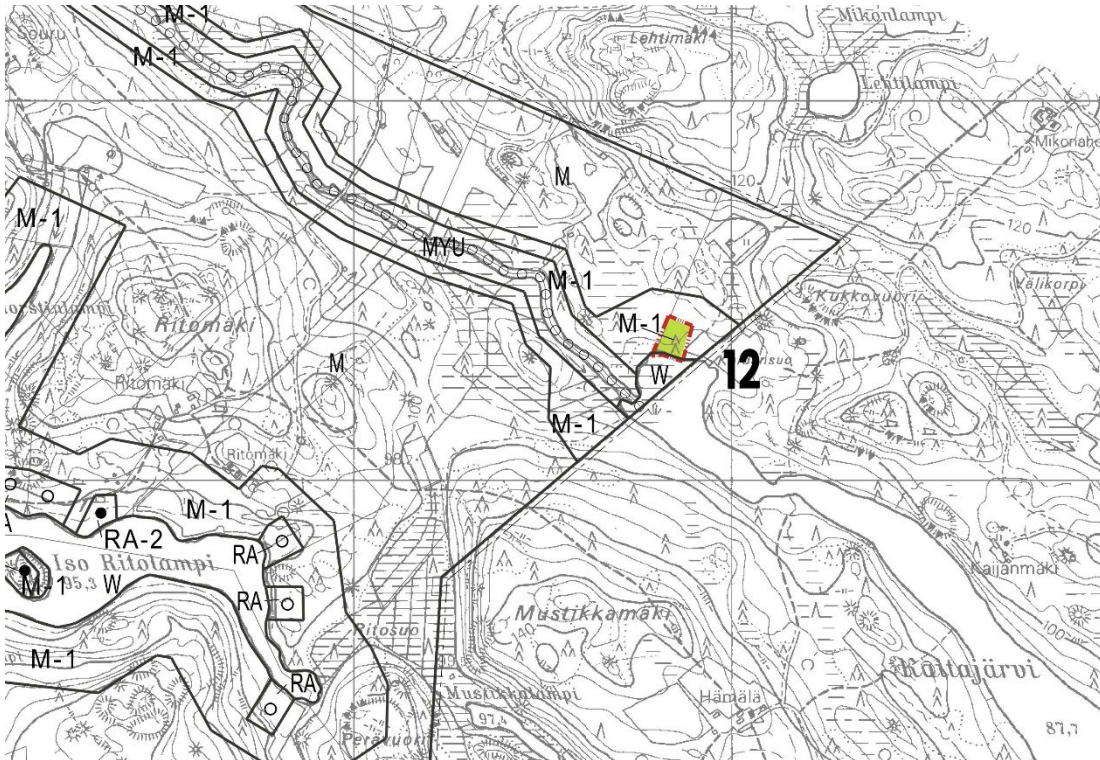

## Muutettu yleiskaava

