

KOTIJÄRVEN YLEISKAAVAN MUUTOS, EHDOTUS


KOHDE 13

2.9.2025

178-423-7-42 Sunilanmäki

Mittakaava 1:20 000

Poistuva yleiskaava

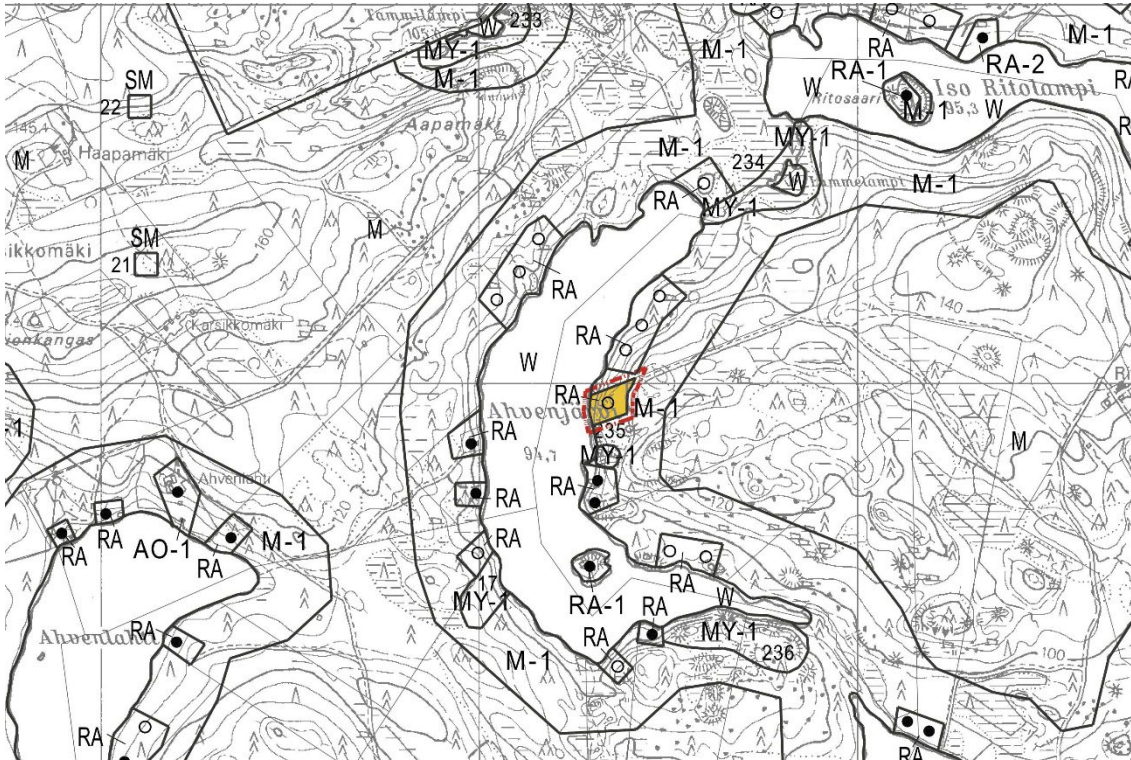

Muutettu yleiskaava

