

KOTIJÄRVEN YLEISKAAVAN MUUTOS, EHDOTUS


KOHDE 15

2.9.2025

178-446-5-1 Lanna

Mittakaava 1:20 000

Poistuva yleiskaava

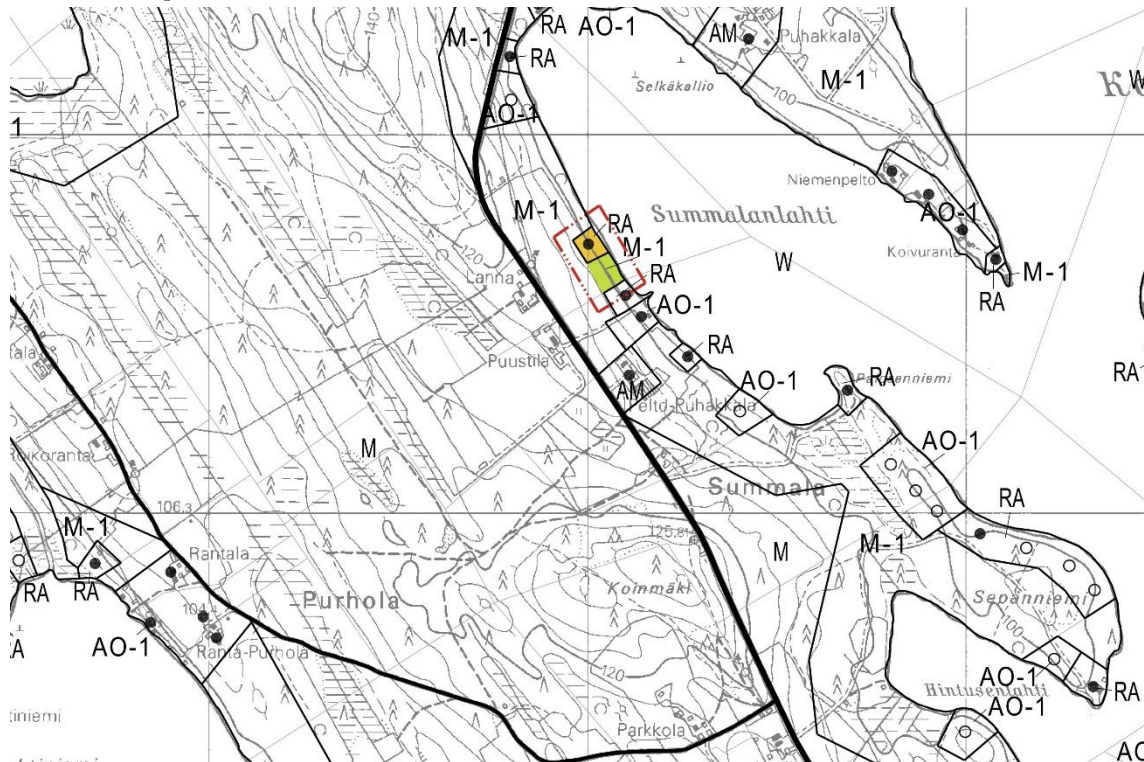

Muutettu yleiskaava

