

KOTIJÄRVEN YLEISKAAVAN MUUTOS, EHDOTUS


KOHDE 19 ja 20

2.9.2025

178-418-5-1 Kesäranta ja 178-418-5-2 Rantametsä

Mittakaava 1:20 000

Poistuva yleiskaava

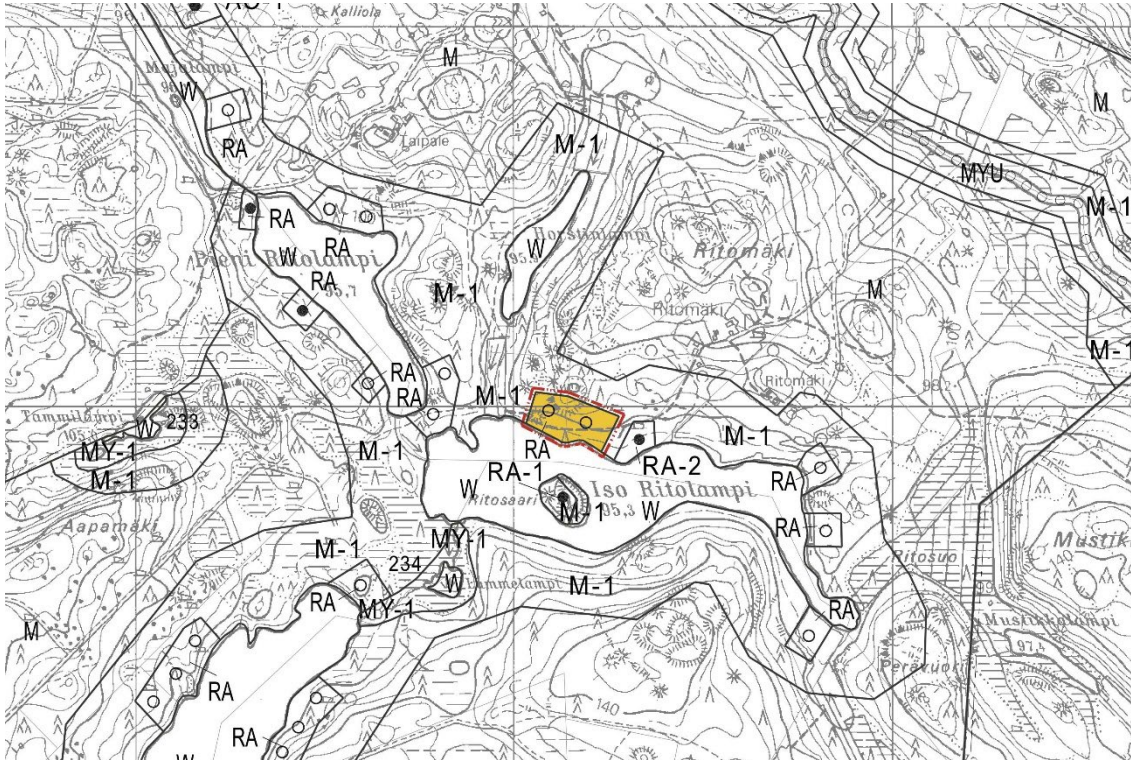

Muutettu yleiskaava

