

KOTIJÄRVEN YLEISKAAVAN MUUTOS, EHDOTUS


KOHDE 2

2.9.2025

178-415-4-55 Rantala

Mittakaava 1:20 000

Poistuva yleiskaava

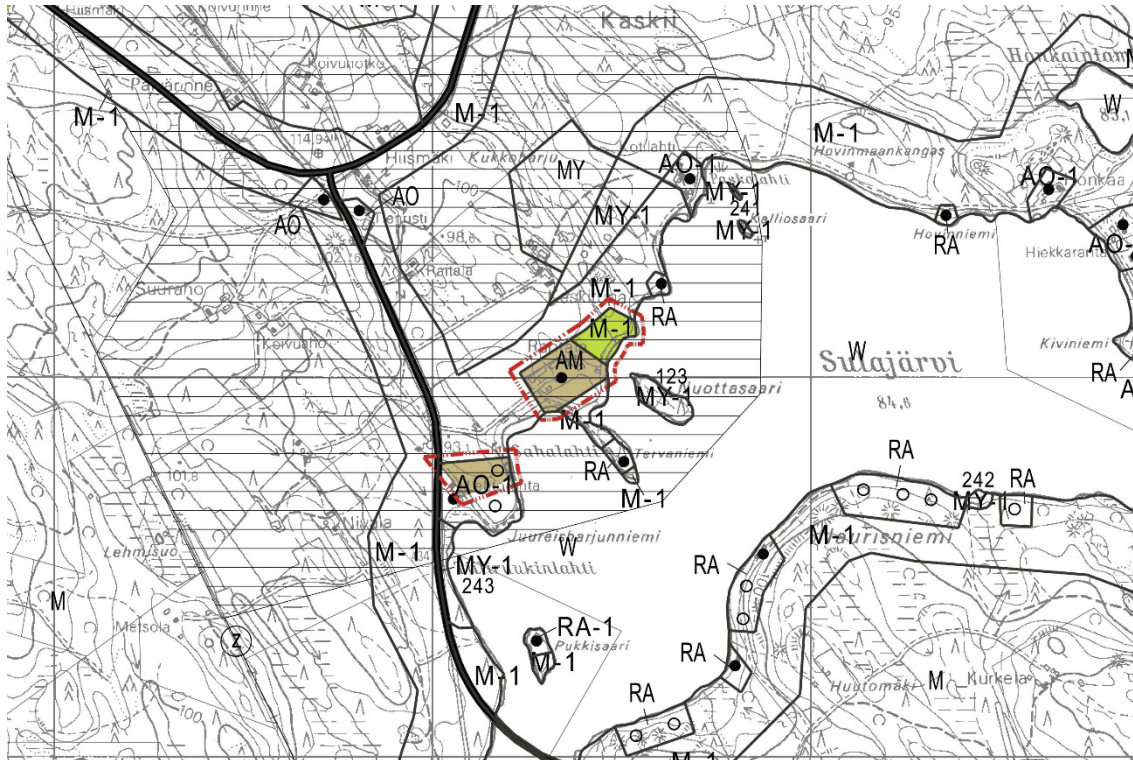

Muutettu yleiskaava

