

KOTIJÄRVEN YLEISKAAVAN MUUTOS, EHDOTUS


KOHDE 3

2.9.2025

178-418-4-17 Ulpukka

Mittakaava 1:20 000

Poistuva yleiskaava

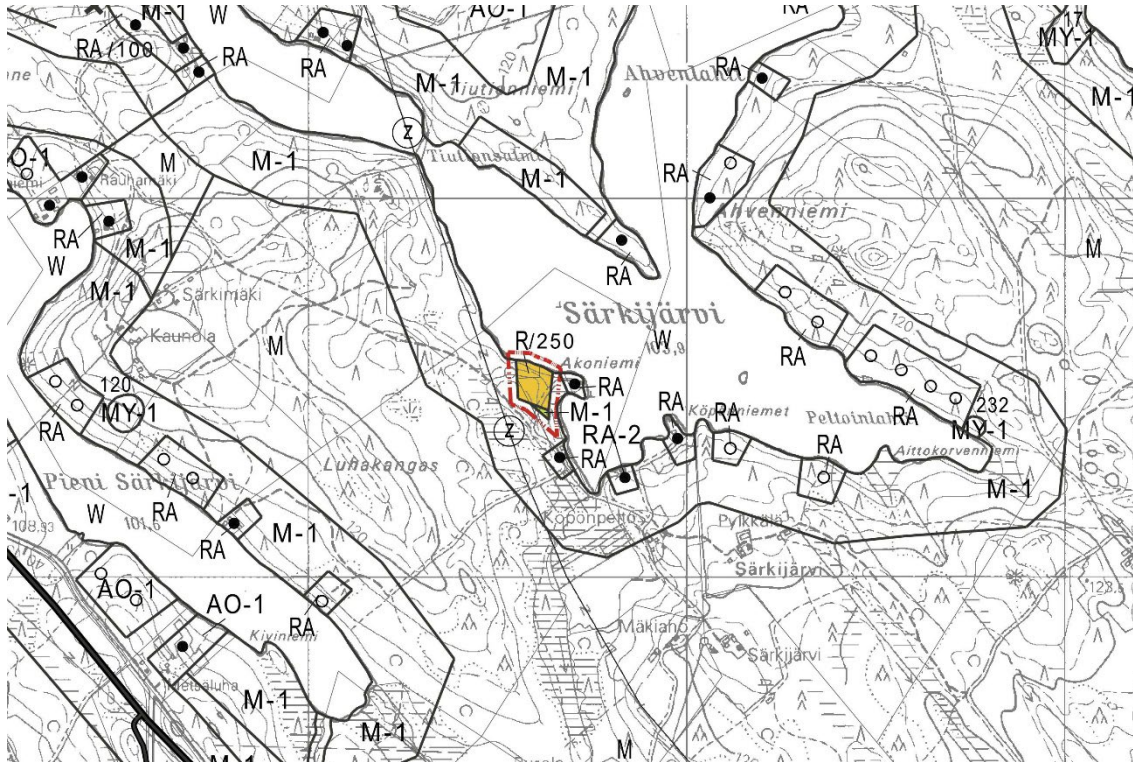

Muutettu yleiskaava

