


**Mittakaava 1:20 000**

## Poistuva yleiskaava

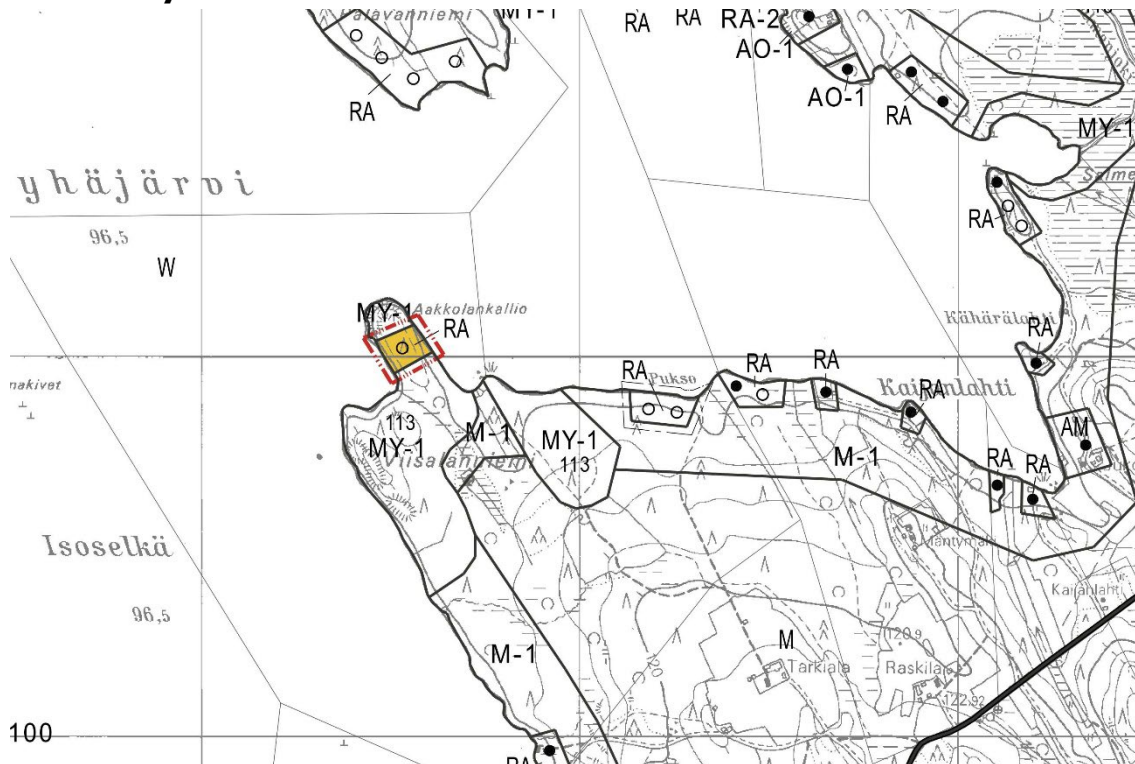

### Muutettu yleiskaava

