

KOTIJÄRVEN YLEISKAAVAN MUUTOS, EHDOTUS


KOHDE 5

2.9.2025

178-444-1-2 Ryysyranta ja 178-444-1-3 Kultaranta

Mittakaava 1:20 000

Poistuva yleiskaava

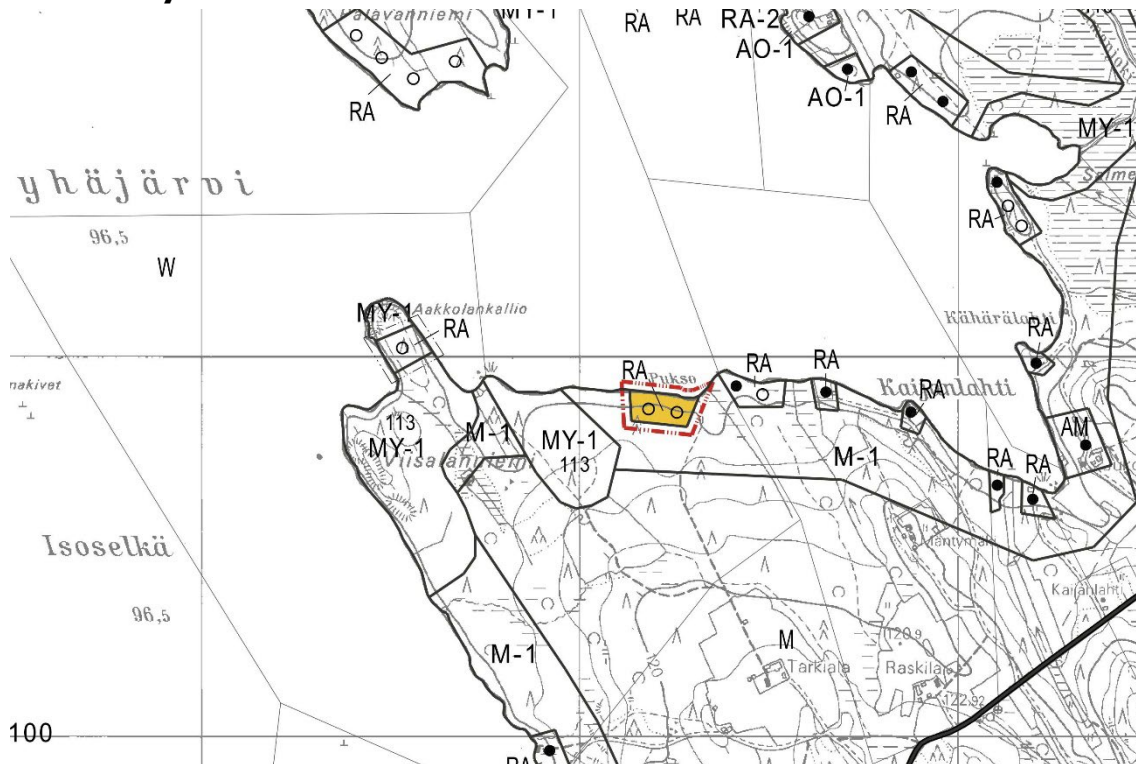

Muutettu yleiskaava

