

KOTIJÄRVEN YLEISKAAVAN MUUTOS, EHDOTUS


KOHDE 6

2.9.2025

178-403-10-6 Arnikki

Mittakaava 1:20 000

Poistuva yleiskaava

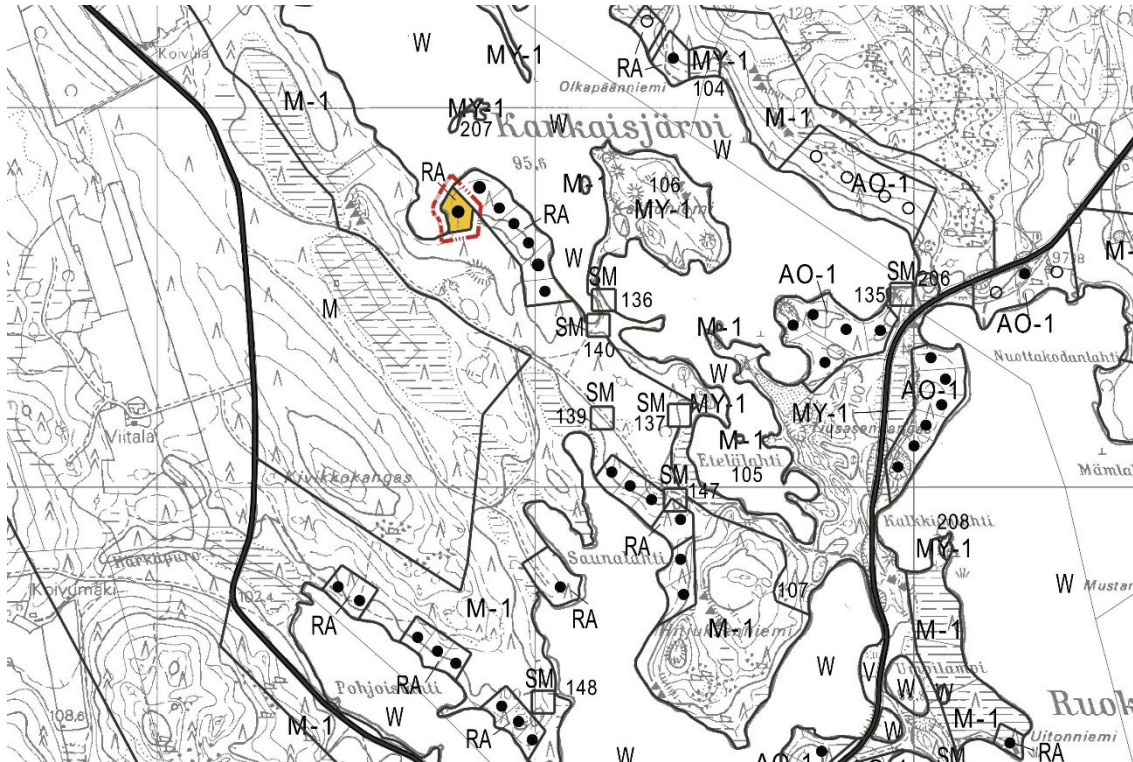

Muutettu yleiskaava

