

KOTIJÄRVEN YLEISKAAVAN MUUTOS, EHDOTUS


KOHDE 7

2.9.2025

178-403-10-16 Talvikkipaju

Mittakaava 1:20 000

Poistuva yleiskaava

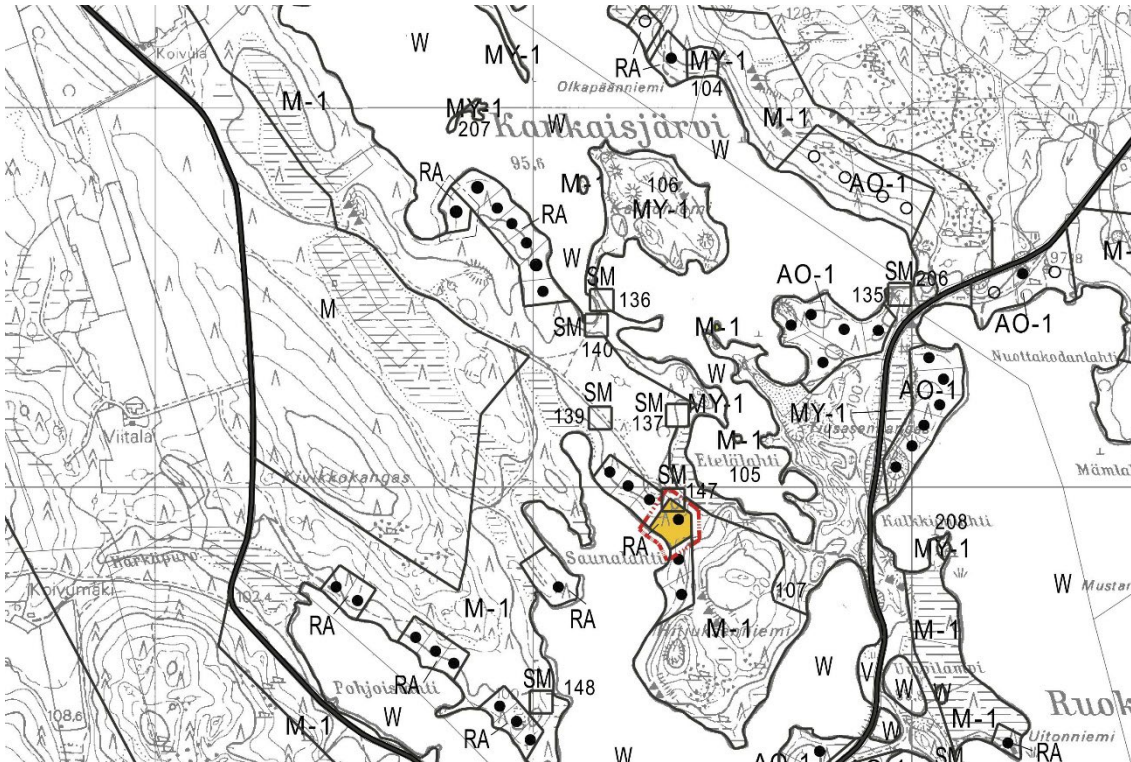

Muutettu yleiskaava

