

KOTIJÄRVEN YLEISKAAVAN MUUTOS, EHDOTUS


KOHDE 8

2.9.2025

178-423-9-18 Eden

Mittakaava 1:20 000

Poistuva yleiskaava

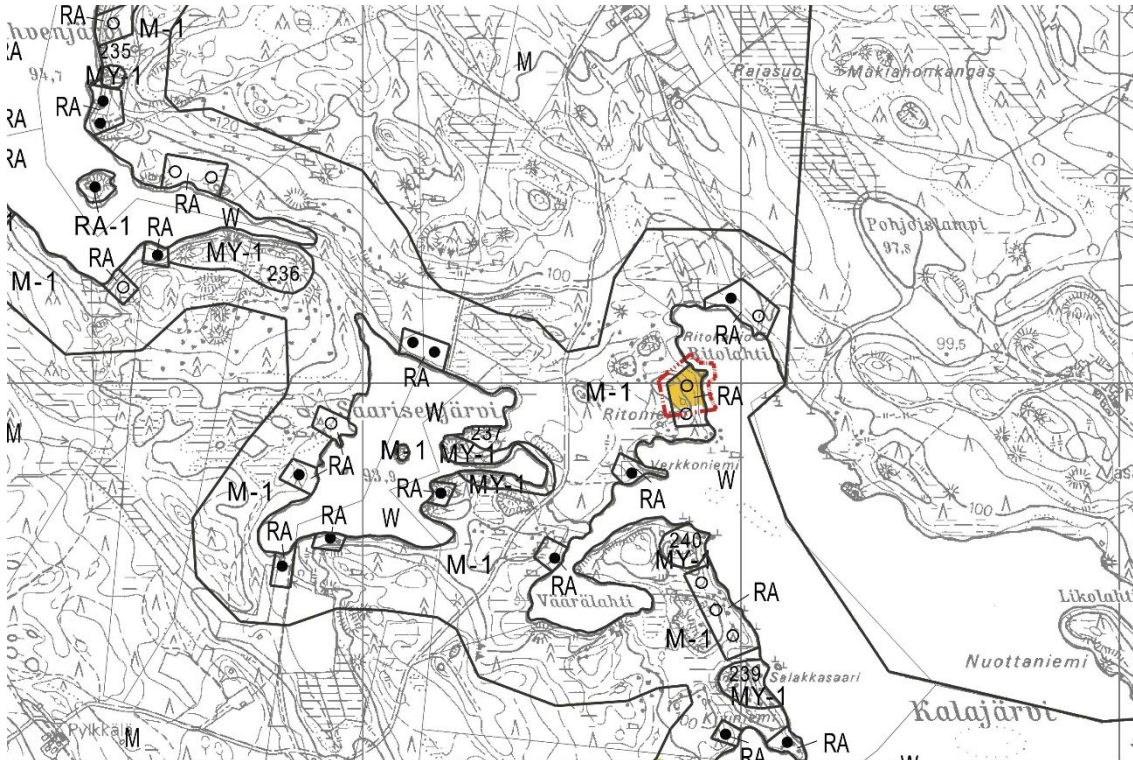

Muutettu yleiskaava

