


178-438-12-38 Tammikehräjä

KOHDE 9

Mittakaava 1:20 000

Poistuva yleiskaava

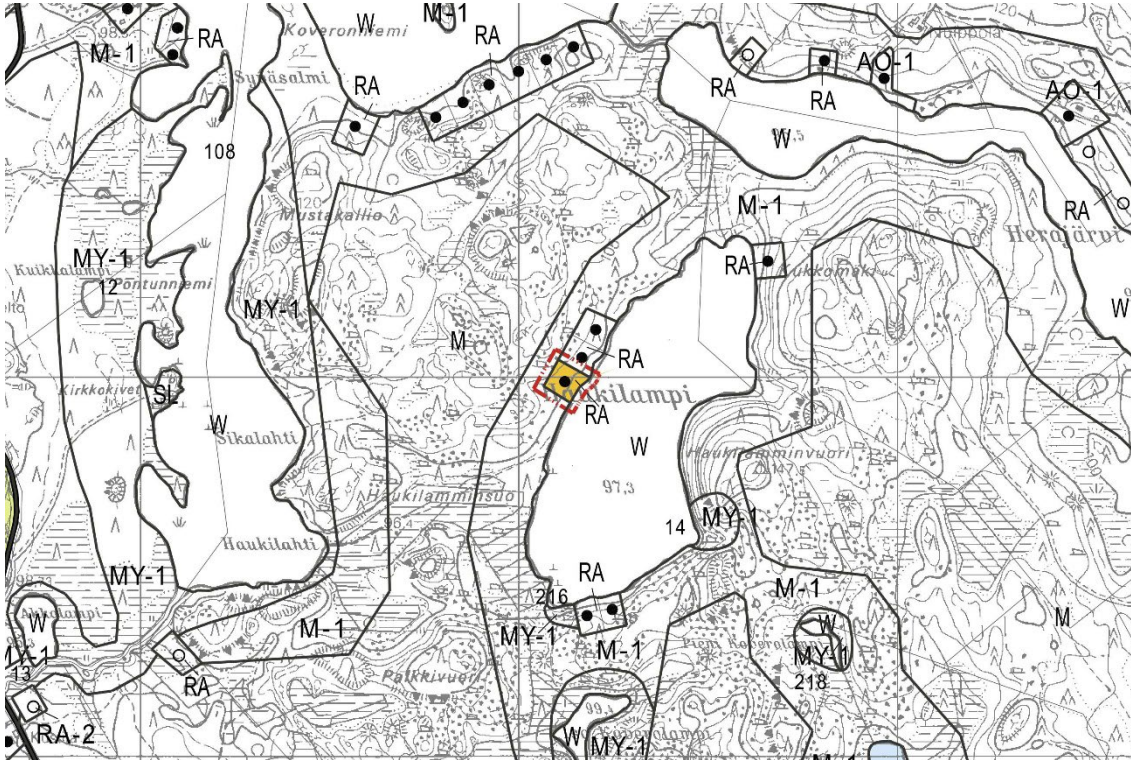

Muutettu yleiskaava

