

LUONTERIN RANTAYLEISKAAVAN MUUTOS, EHDOTUS


KOHDE 1

24.11.2025

178-425-4-18 Ruuvilahti

MITTAKAAVA 1:20 000

Poistuva rantayleiskaava

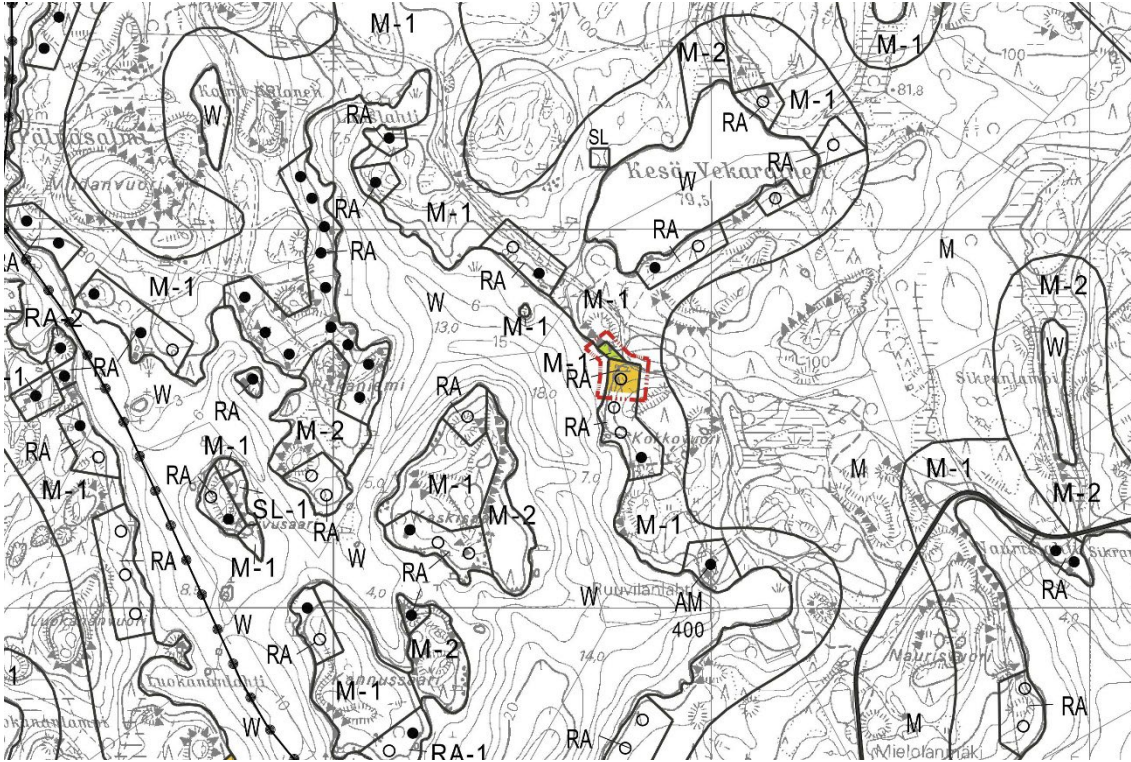

Muutettu yleiskaava

