


LUONTERIN RANTAYLEISKAAVAN MUUTOS, EHDOTUS II KOHDE 20

24.11.2025

178-438-5-34 Karihiekkä

MITTAKAAVA 1:20 000

Poistuva rantayleiskaava

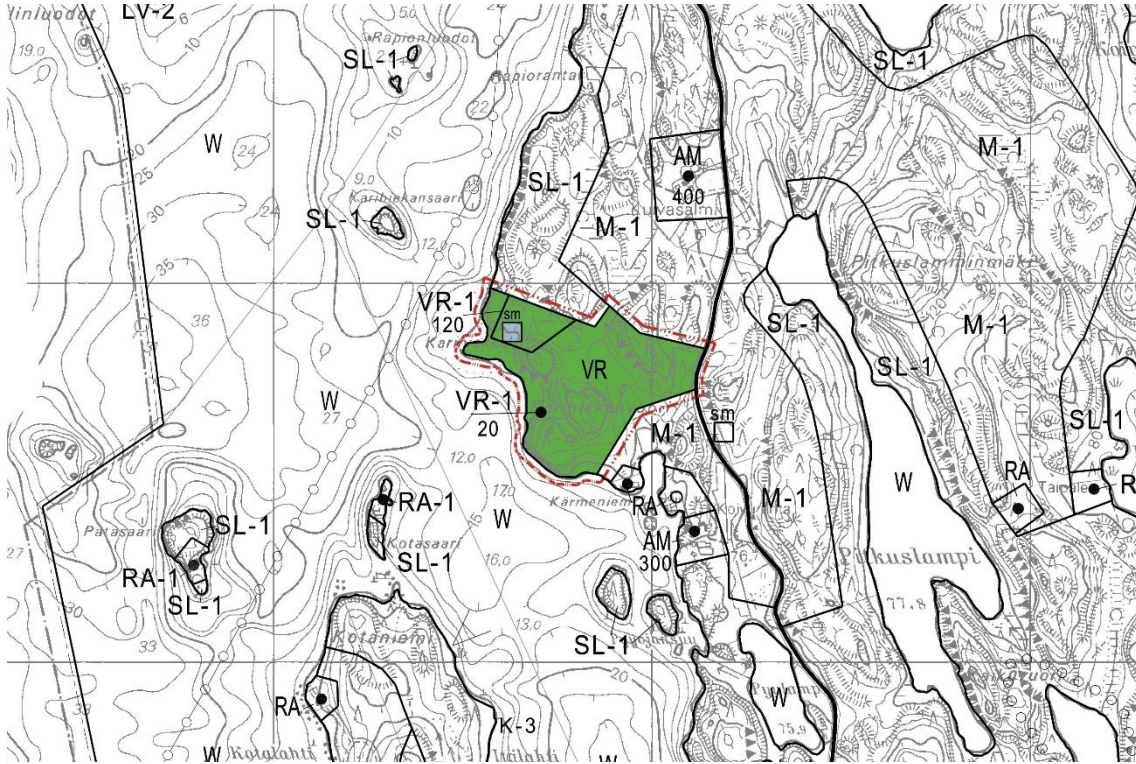

Muutettu yleiskaava

