


LUONTERIN RANTAYLEISKAAVAN MUUTOS, EHDOTUS II KOHDE 3

24.11.2025

178-455-1-43 Teittilä

MITTAKAAVA 1:20 000

Poistuva rantayleiskaava

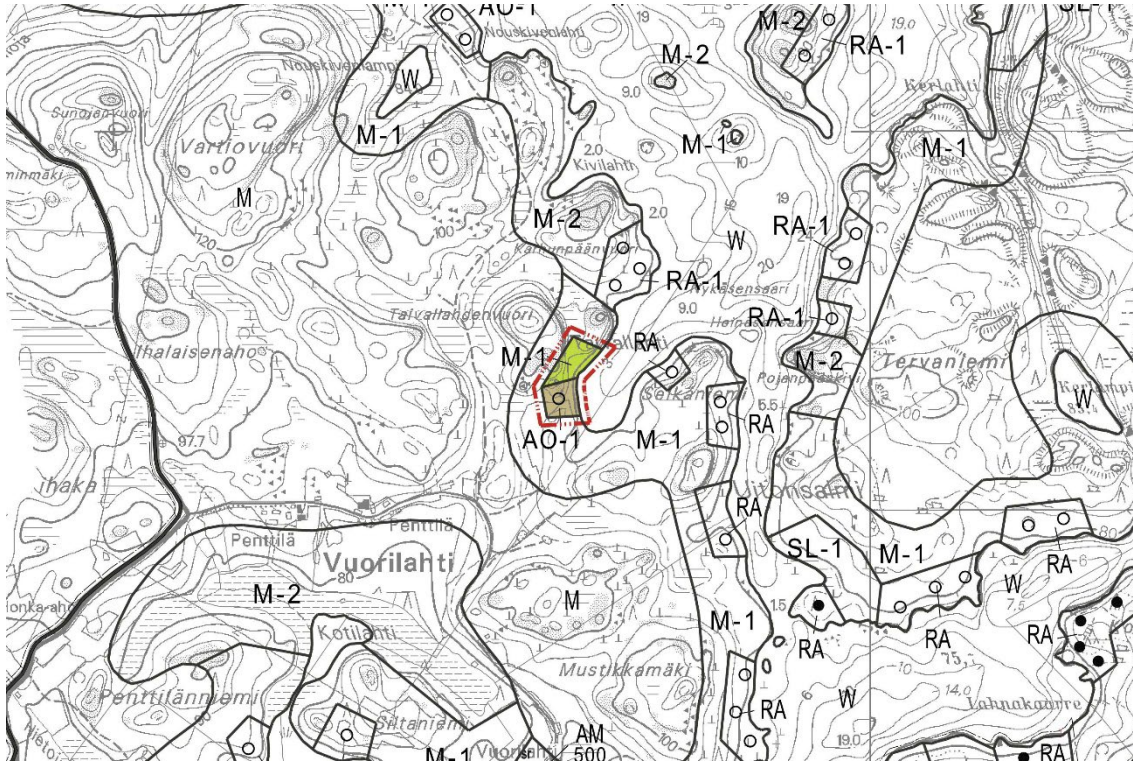

Muutettu yleiskaava

