


LUONTERIN RANTAYLEISKAAVAN MUUTOS, EHDOTUS II KOHDE 7

24.11.2025

178-425-2-10 Paimenranta

MITTAKAAVA 1:20 000

Poistuva rantayleiskaava

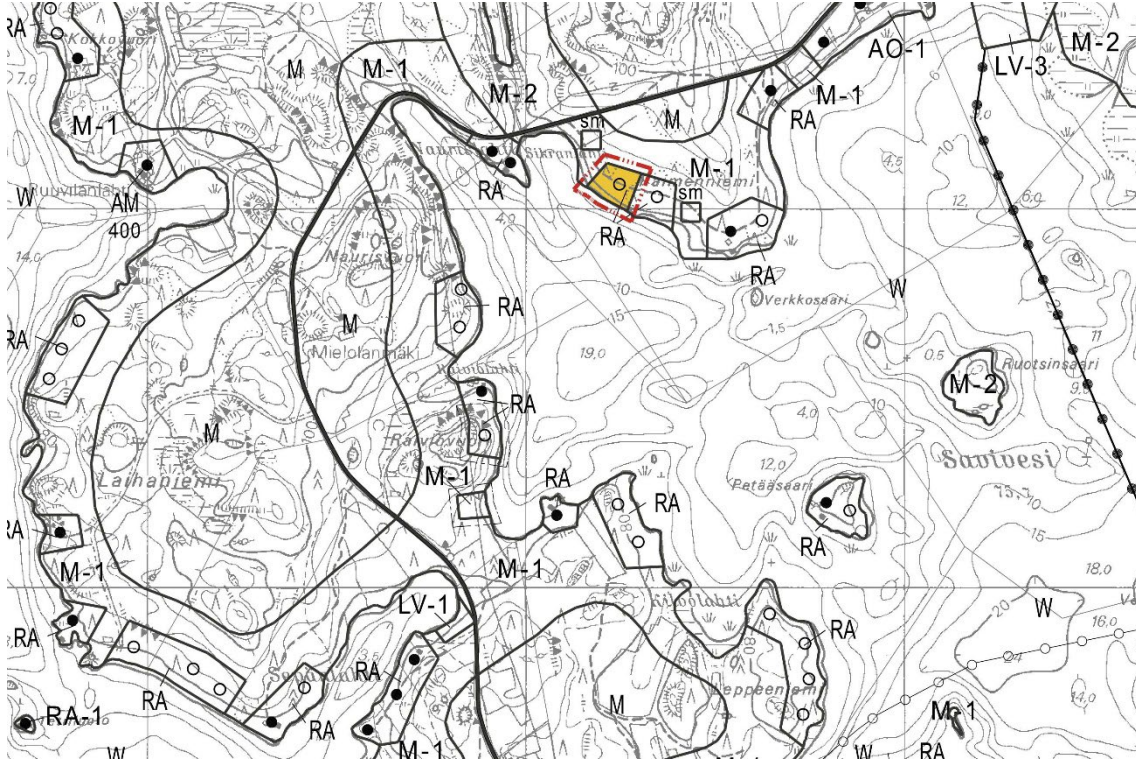

Muutettu yleiskaava

