

# LUONTERIN RANTAYLEISKAAVAN MUUTOS, EHDOTUS II KOHDE 8


24.11.2025

178-428-3-20 Kesäranta, osa 178-428-3-31 Risumetsä, osa 178-428-3-36

Kalliometsä 178-428-3-27 Joenranta, 178-428-3-3 Pulkmila

**MITTAKAAVA 1:20 000**

## Poistuva rantayleiskaava

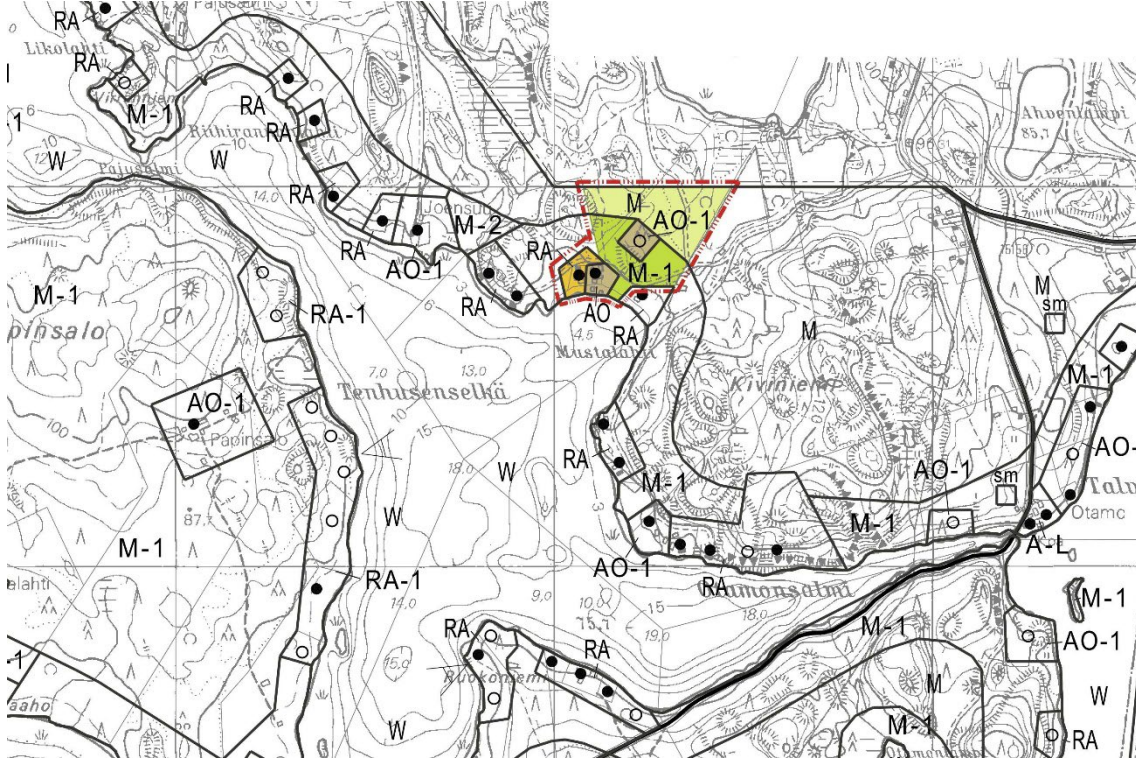

## Muutettu yleiskaava

