


LUONTERIN RANTAYLEISKAAVAN MUUTOS, EHDOTUS II KOHDE 9

24.11.2025

178-424-1-69 Hirvisalmi

MITTAKAAVA 1:20 000

Poistuva rantayleiskaava

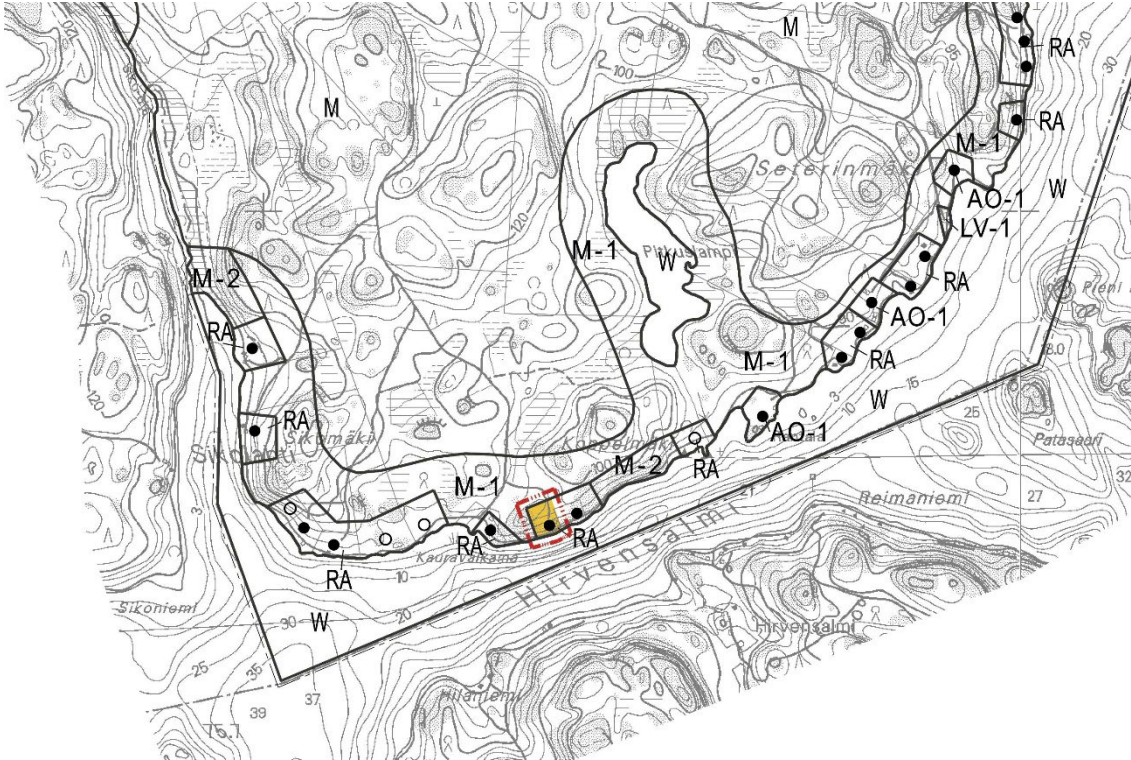

Muutettu yleiskaava

