


LUONTERIN RANTAYLEISKAAVAN MUUTOS, EHDOTUS II Kohteet 16, 17, 18

24.11.2025

Useita kiinteistöjä

MITTAKAAVA 1:20 000

Poistuva rantayleiskaava

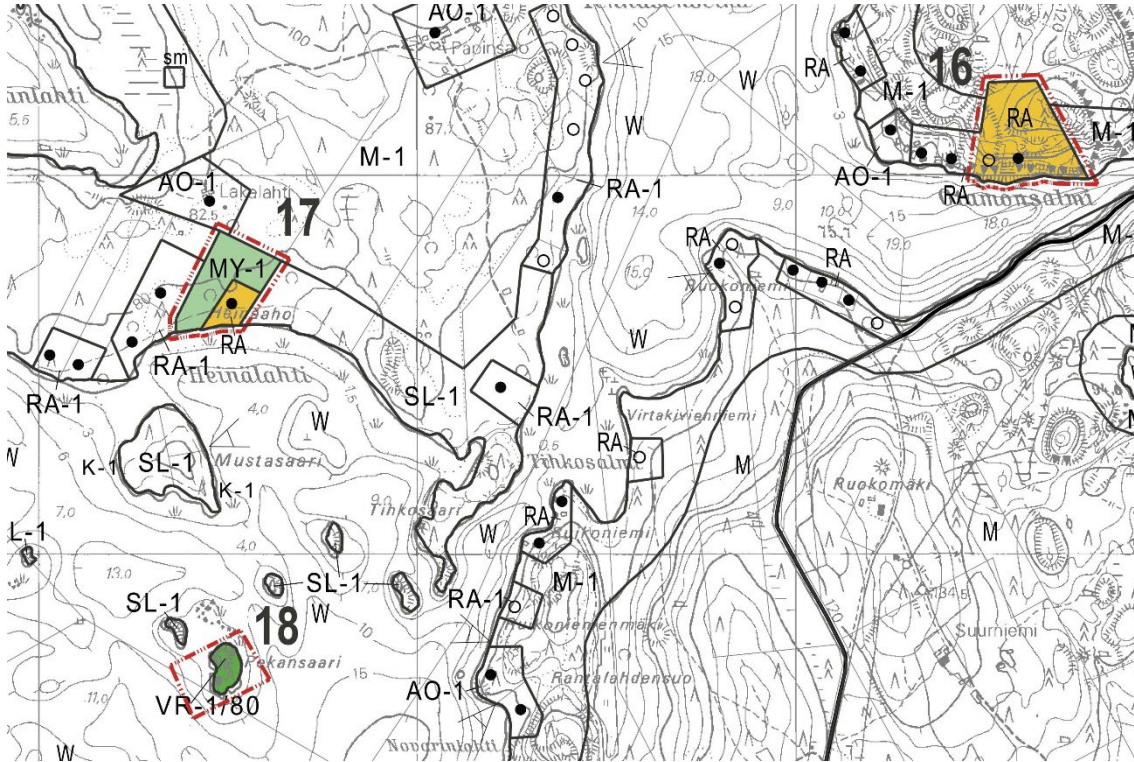

Muutettu rantayleiskaava

