


LUONTERIN RANTAYLEISKAAVAN MUUTOS, EHDOTUS II Kohde 19

24.11.2025

178-891-1-1 Luonterin luonnonsuojelualue

MITTAKAAVA 1:20 000

Poistuva rantayleiskaava

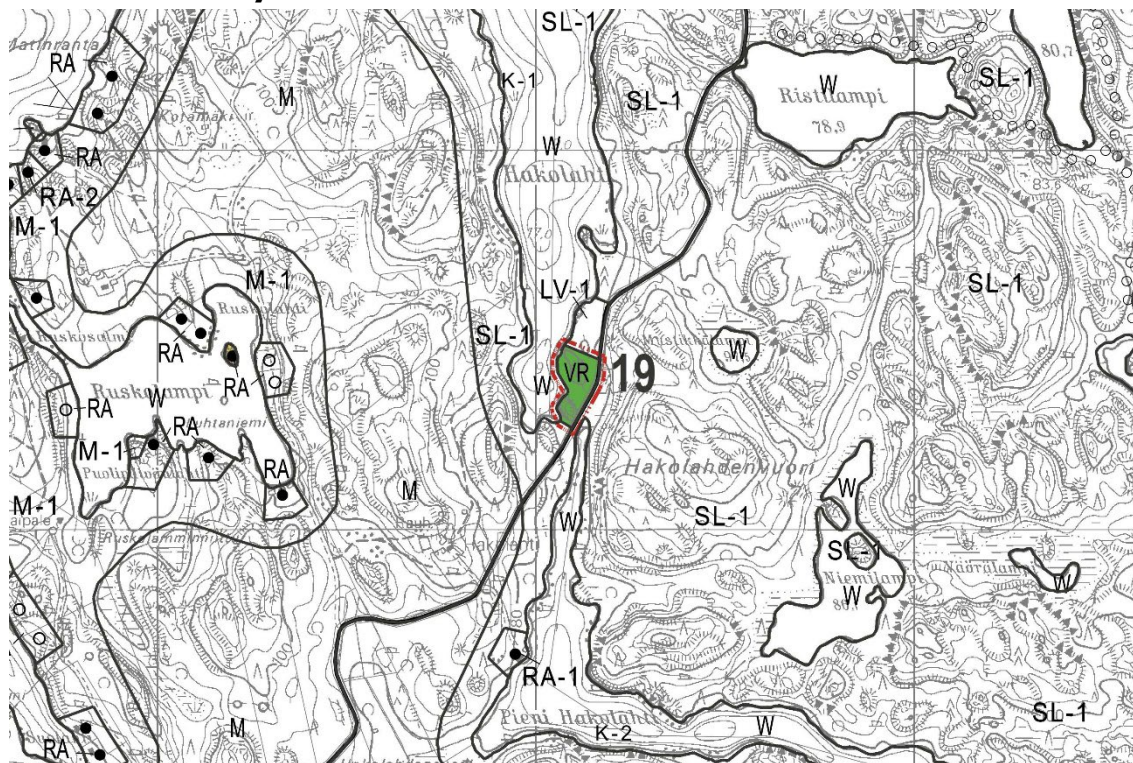

Muutettu rantayleiskaava

