


2.9.2025

178-401-6-10 Kaarikka

MITTAKAAVA 1:20 000

Poistuva rantayleiskaava

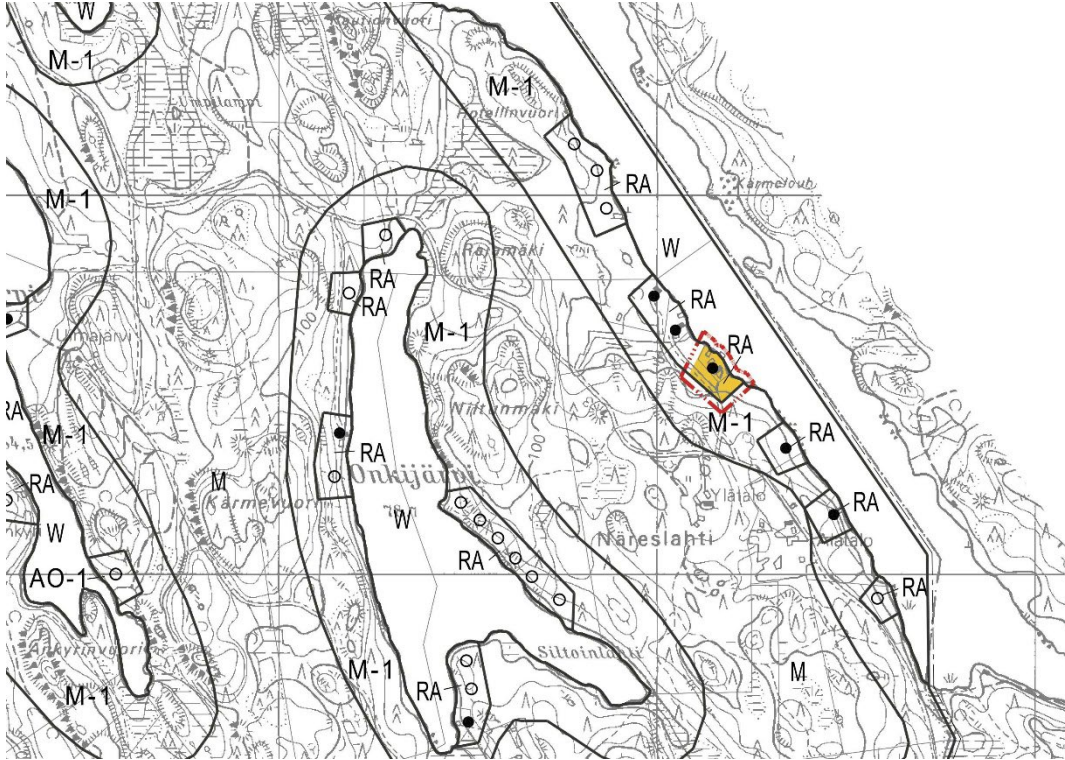

Muutettu yleiskaava

