

LUONTERIN RANTAYLEISKAAVAN MUUTOS, EHDOTUS


KOHDE 11

2.9.2025

178-425-1-87 Hiidenmaa ja 178-425-1-164 Ahonranta

MITTAKAAVA 1:20 000

Poistuva rantayleiskaava

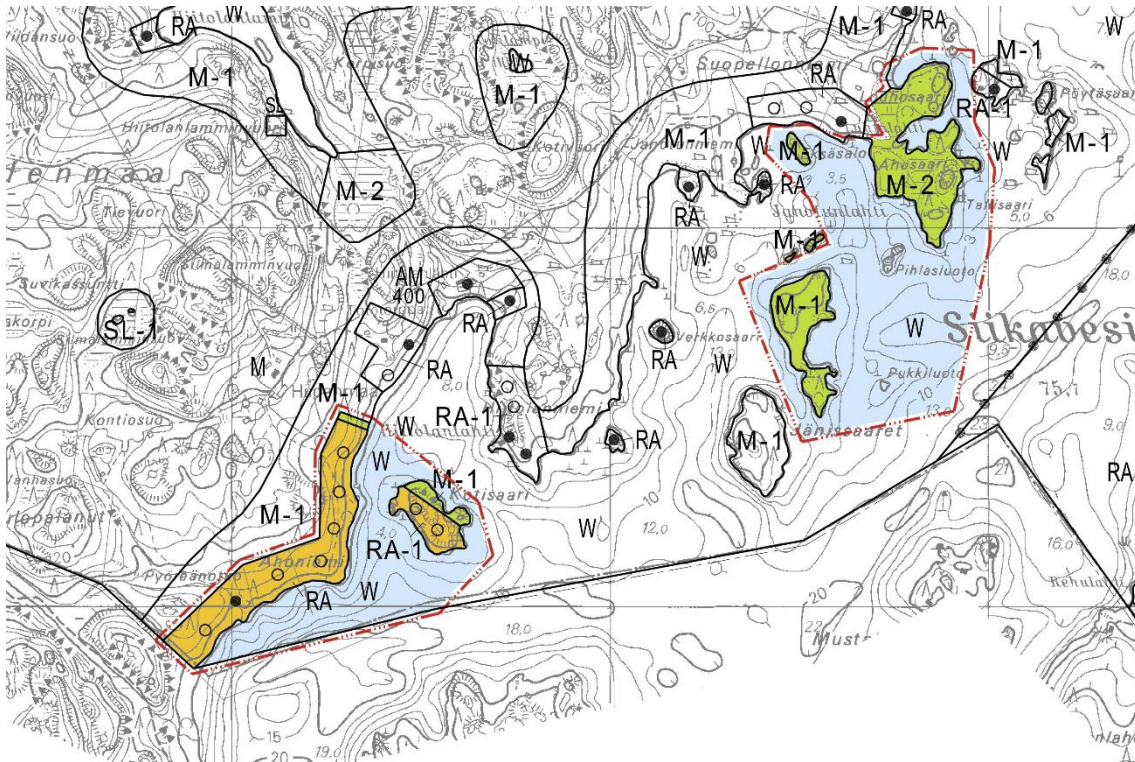

Muutettu yleiskaava

