


2.9.2025

178-438-5-34 Karihiekkä

MITTAKAAVA 1:20 000

Poistuva rantayleiskaava

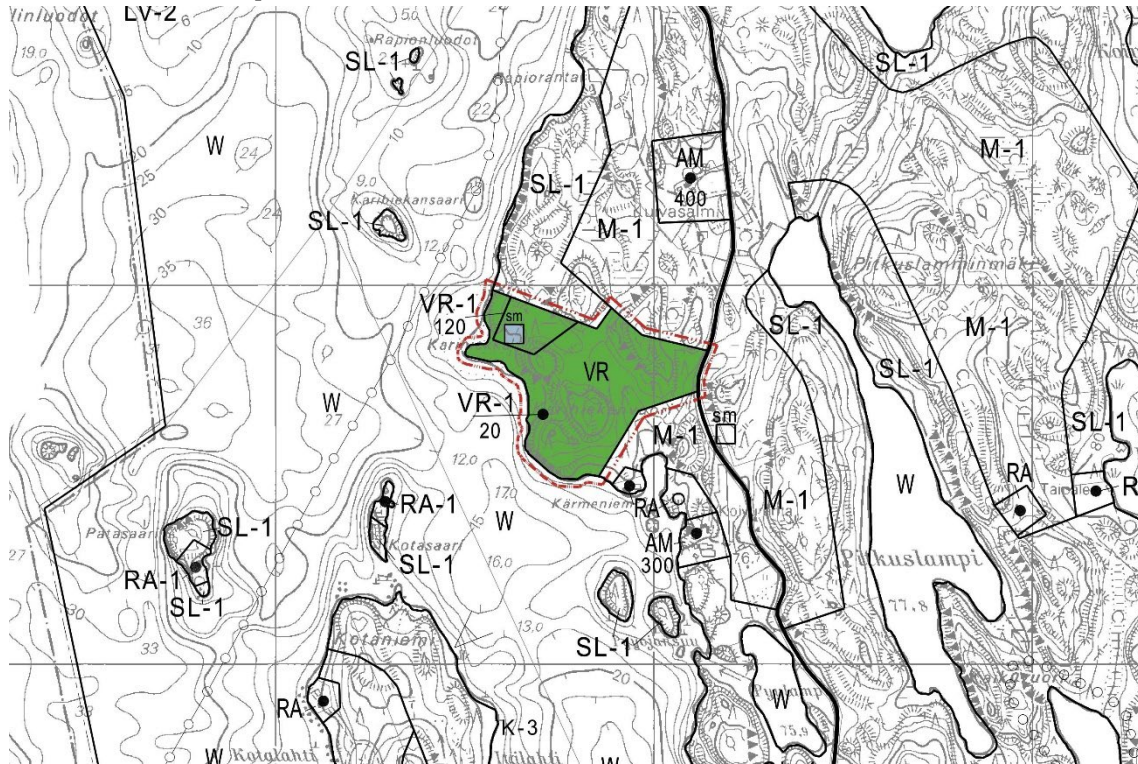

Muutettu yleiskaava

