

LUONTERIN RANTAYLEISKAAVAN MUUTOS, EHDOTUS


KOHDE 4

2.9.2025

178-178-425-1-115 Vuoriniemi

MITTAKAAVA 1:20 000

Poistuva rantayleiskaava

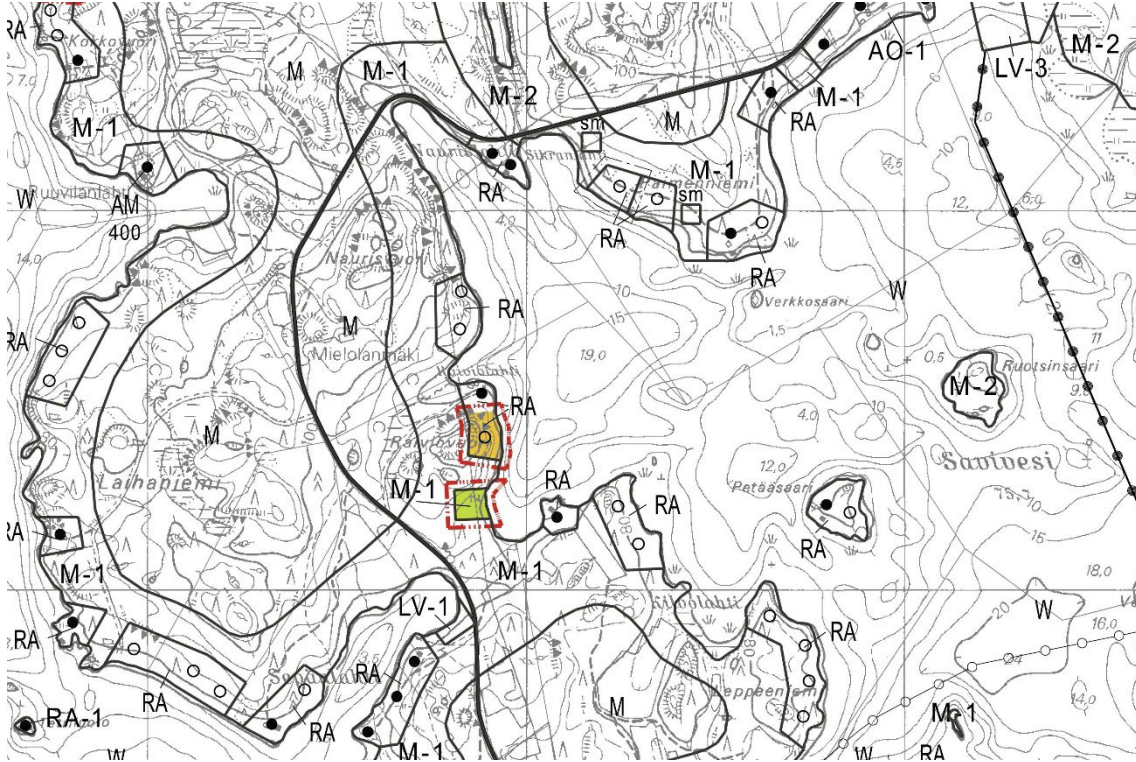

Muutettu yleiskaava

