

LUONTERIN RANTAYLEISKAAVAN MUUTOS, EHDOTUS


KOHDE 7

2.9.2025

178-425-2-10 Paimenranta

MITTAKAAVA 1:20 000

Poistuva rantayleiskaava

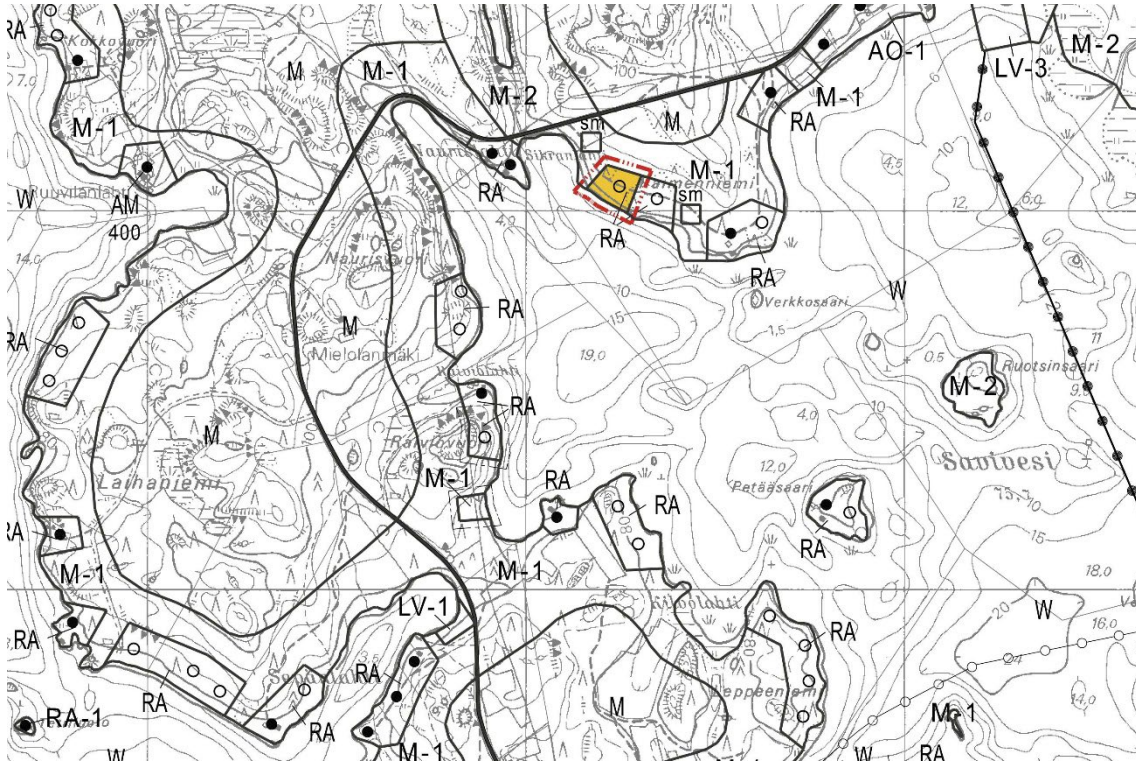

Muutettu yleiskaava

