

LUONTERIN RANTAYLEISKAAVAN MUUTOS, EHDOTUS KOHDE 8


2.9.2025

178-428-3-20 Kesäranta, osa 178-428-3-31 Risumetsä, osa 178-428-3-36

Kalliometsä 178-428-3-27 Joenranta, 178-428-3-3 Pulkvila

MITTAKAAVA 1:20 000

Poistuva rantayleiskaava

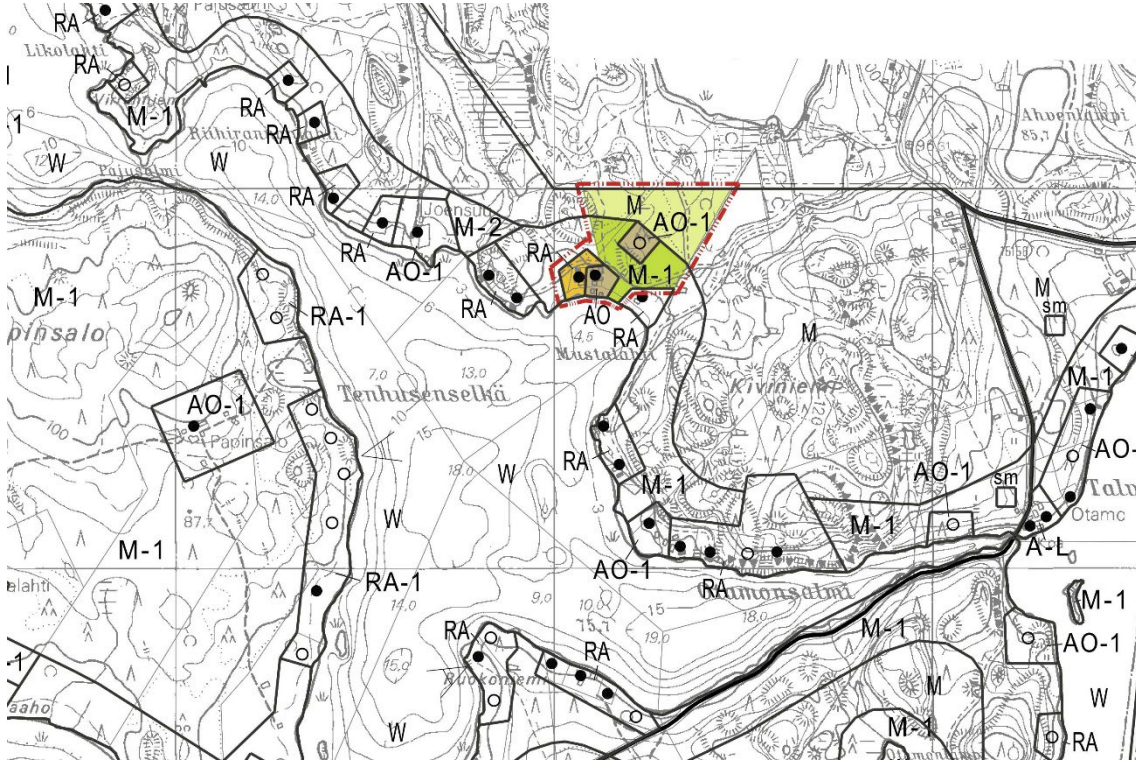

Muutettu yleiskaava

