

LUONTERIN RANTAYLEISKAAVAN MUUTOS, EHDOTUS


KOHDE 9

2.9.2025

178-424-1-69 Hirvisalmi

MITTAKAAVA 1:20 000

Poistuva rantayleiskaava

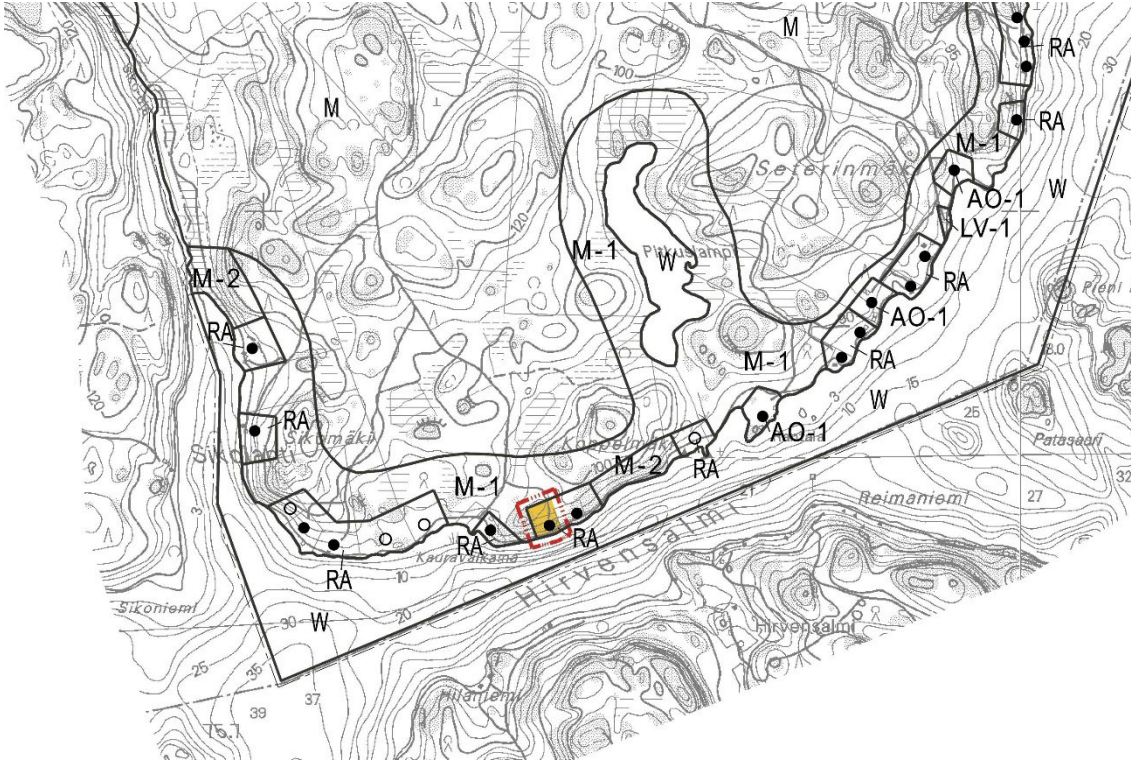

Muutettu yleiskaava

