

LUONTERIN RANTAYLEISKAAVAN MUUTOS, EHDOTUS


Kohteet 16, 17, 18

2.9.2025

Useita kiinteistöjä

MITTAKAAVA 1:20 000

Poistuva rantayleiskaava

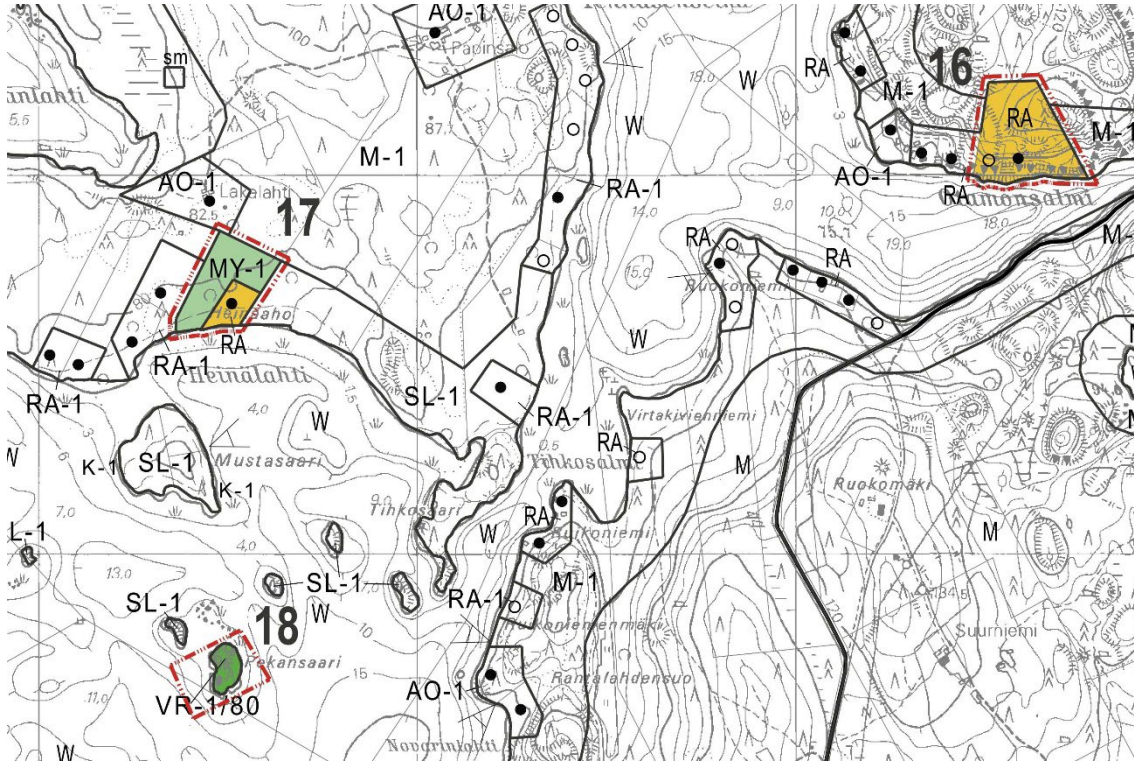

Muutettu rantayleiskaava

