

LUONTERIN RANTAYLEISKAAVAN MUUTOS, EHDOTUS


Kohteet 2, 5, 6, 12-15, 22

2.9.2025

Useita kiinteistöjä

MITTAKAAVA 1:20 000

Poistuva rantayleiskaava

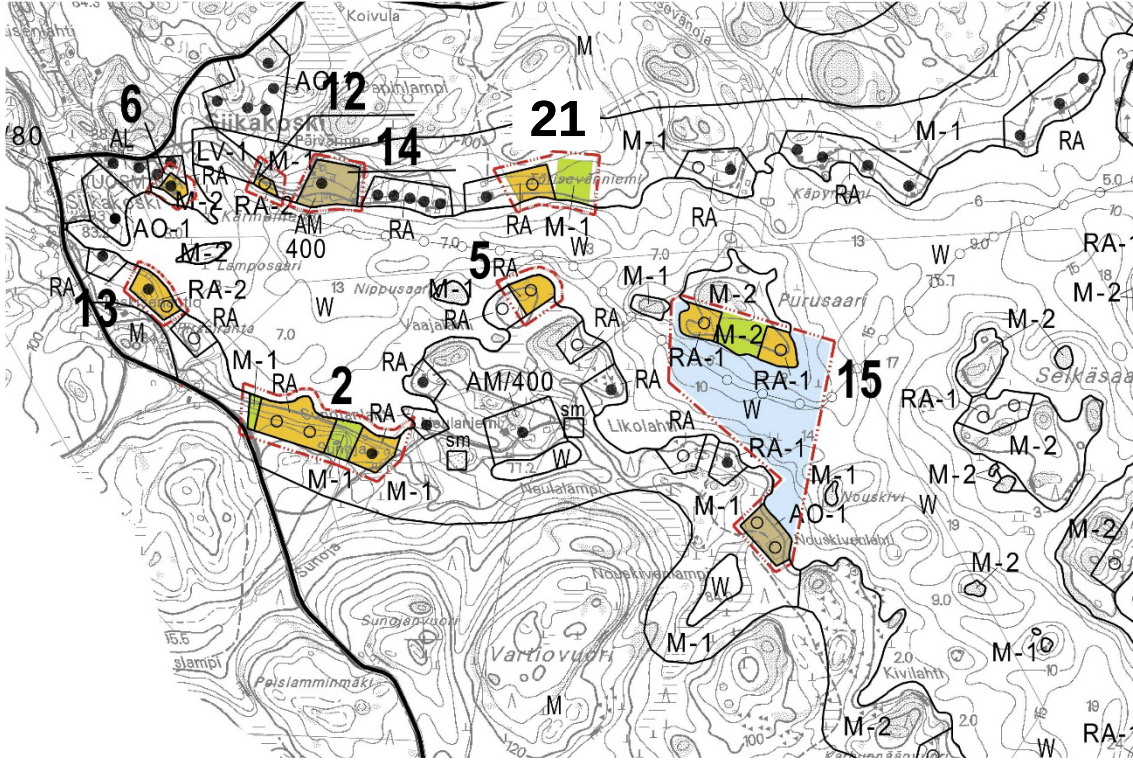

Muutettu rantayleiskaava

