

NEVAJÄRVEN YLEIS- JA KYLÄYLEISKAAVAN MUUTOS, EHDOTUS


KOHDE 1

2.9.2025

178-453-7-65 Kivikangas

Mittakaava 1:20 000

Poistuva yleiskaava

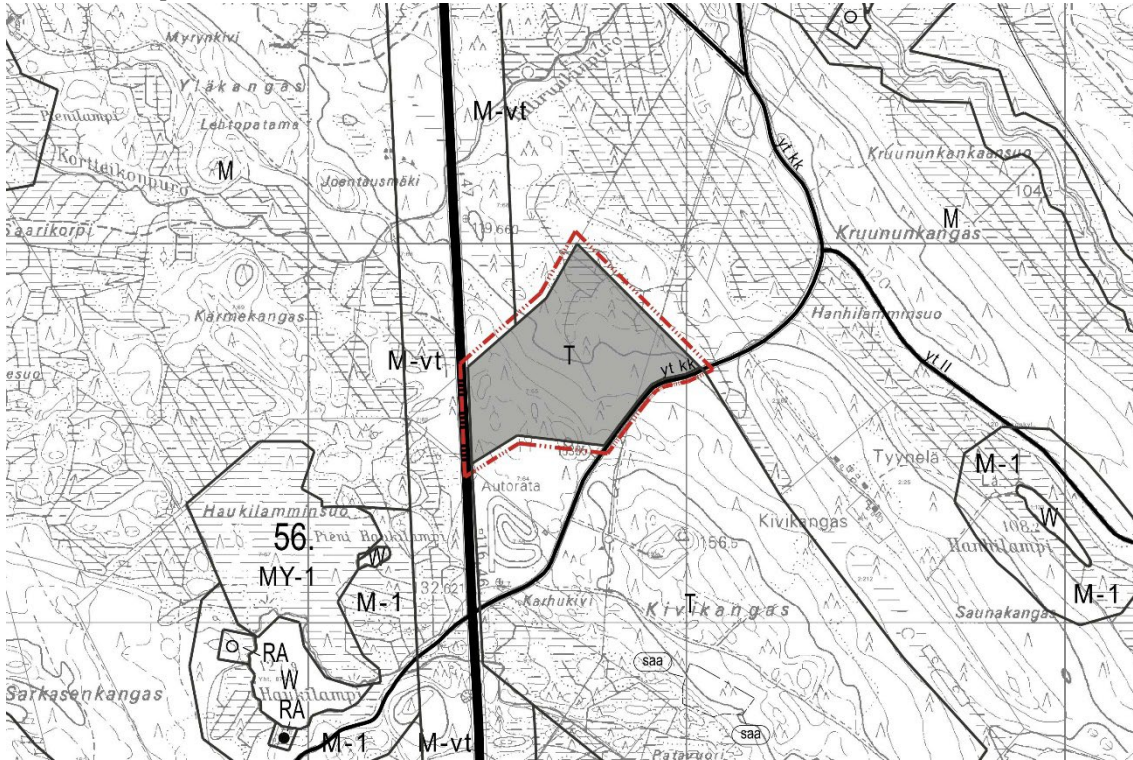

Muutettu yleiskaava

