

NEVAJÄRVEN YLEIS- JA KYLÄYLEISKAAVAN MUUTOS, EHDOTUS


KOHDE 2

2.9.2025

178-434-2-97 Niemelä

Mittakaava 1:20 000

Poistuva yleiskaava

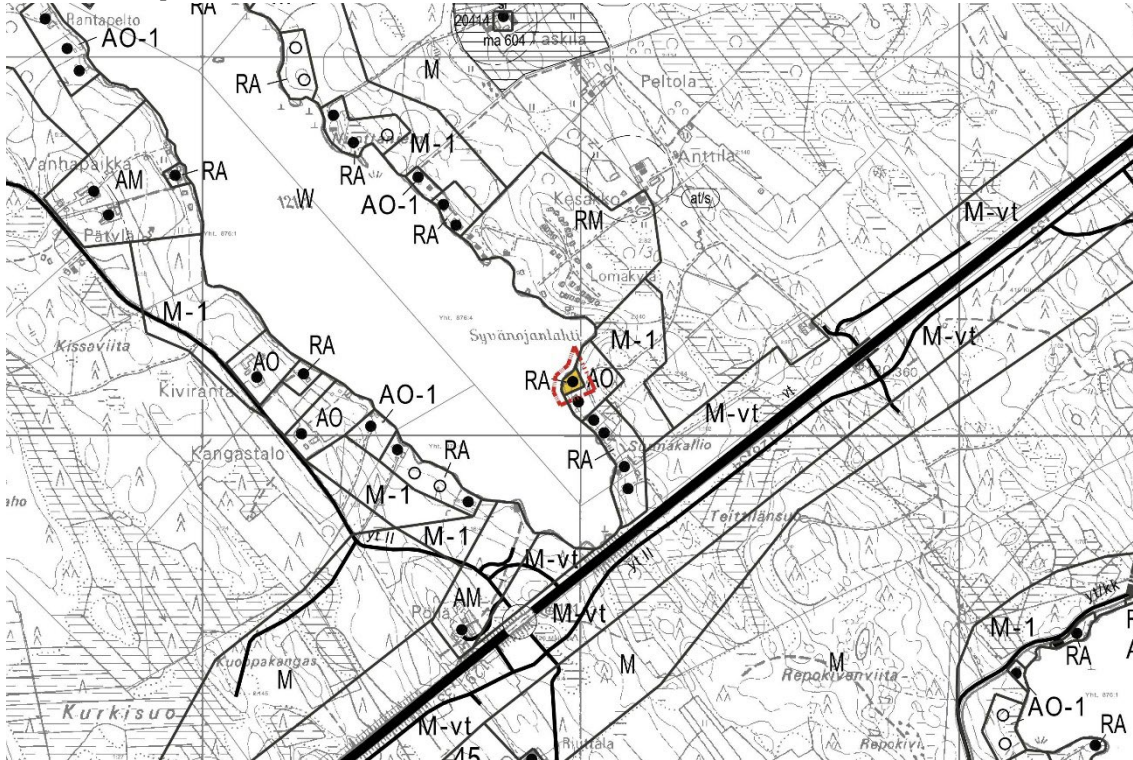

Muutettu yleiskaava

