

NEVAJÄRVEN YLEIS- JA KYLÄYLEISKAAVAN MUUTOS, EHDOTUS


KOHDE 3

2.9.2025

178-406-6-26 Nevanranta

Mittakaava 1:20 000

Poistuva yleiskaava

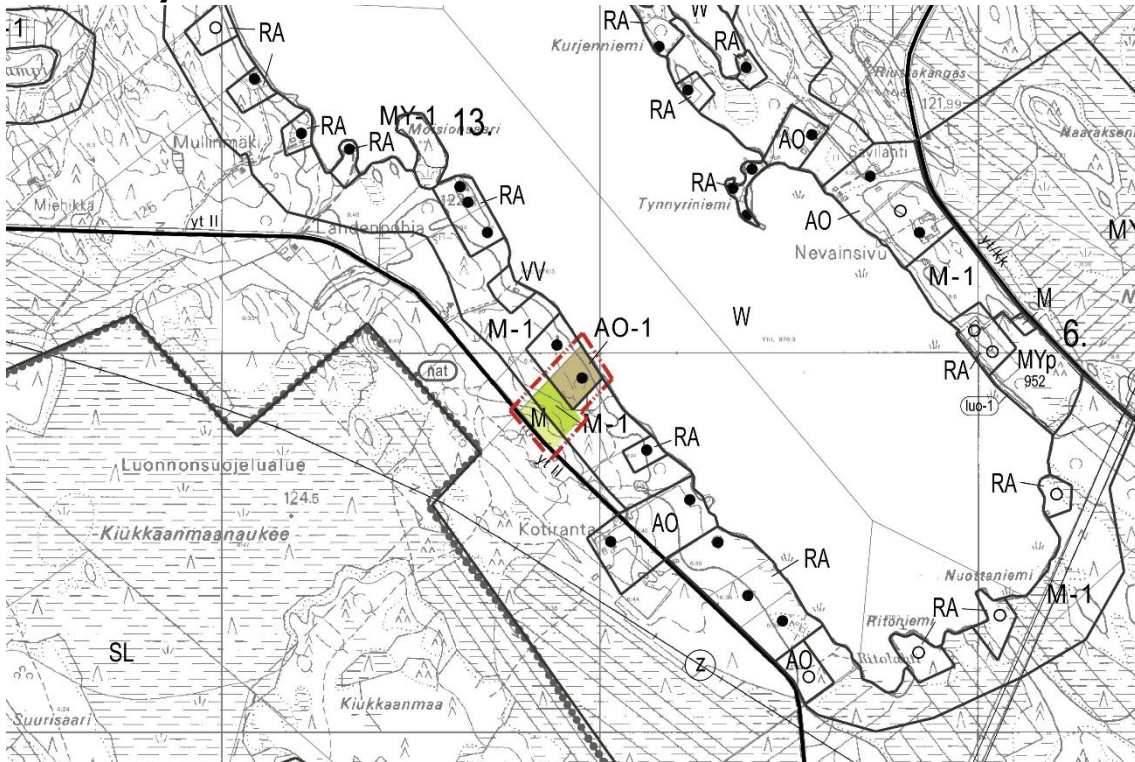

Muutettu yleiskaava

