


15.5.2024 12.56.58

## Nevajärven yleis- ja kyläyleiskaavan muutokset 2024

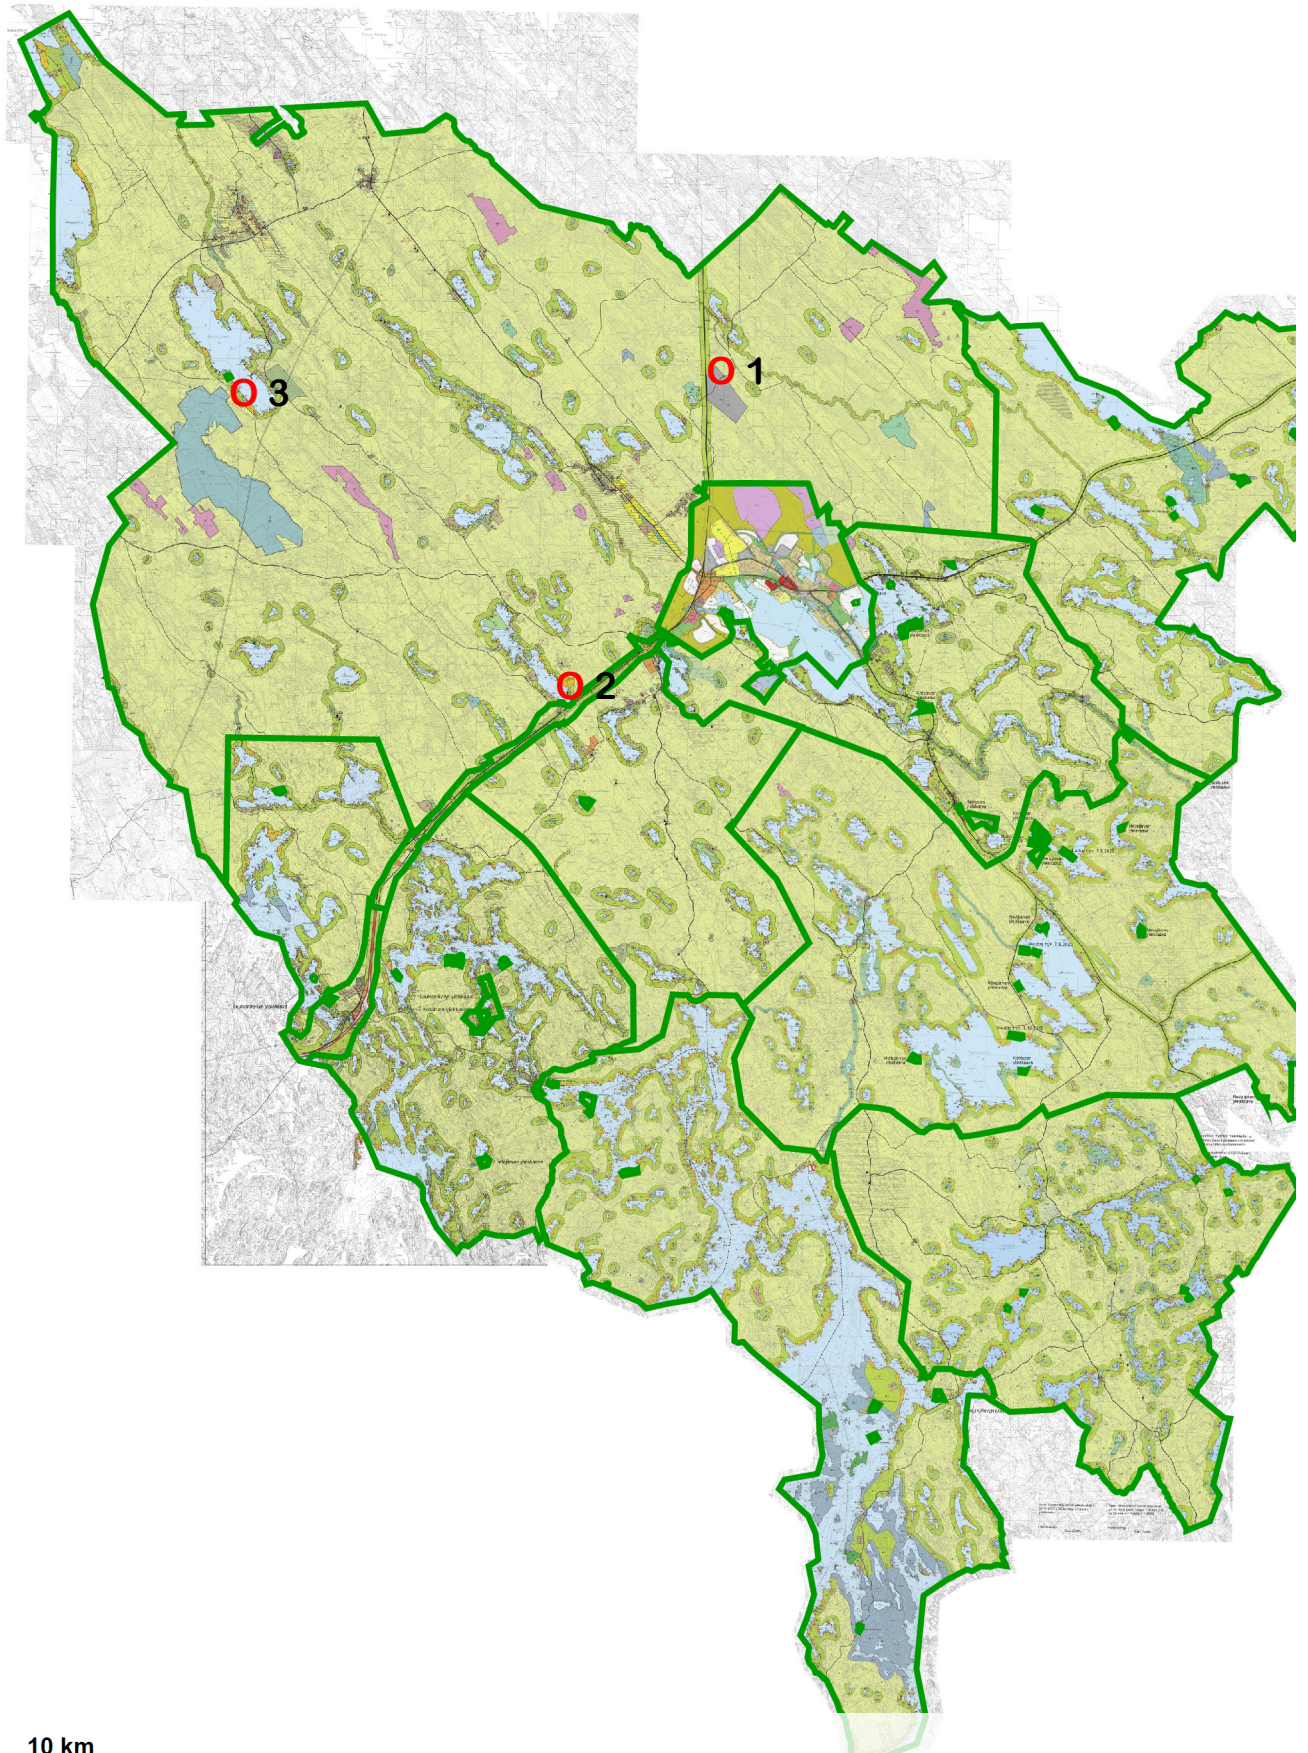

10 km

1:250 000

Yleiskaavayhdistelmä, Yleiskaavarajat ja -määräykset ©Juva kunta