

RAUTJÄRVEN YLEISKAAVAN MUUTOS, EHDOTUS


KOHDE 1

2.9.2025

178-409-1-179 Haukiniemi

MITTAKAAVA 1: 20 000

Poistuva yleiskaava

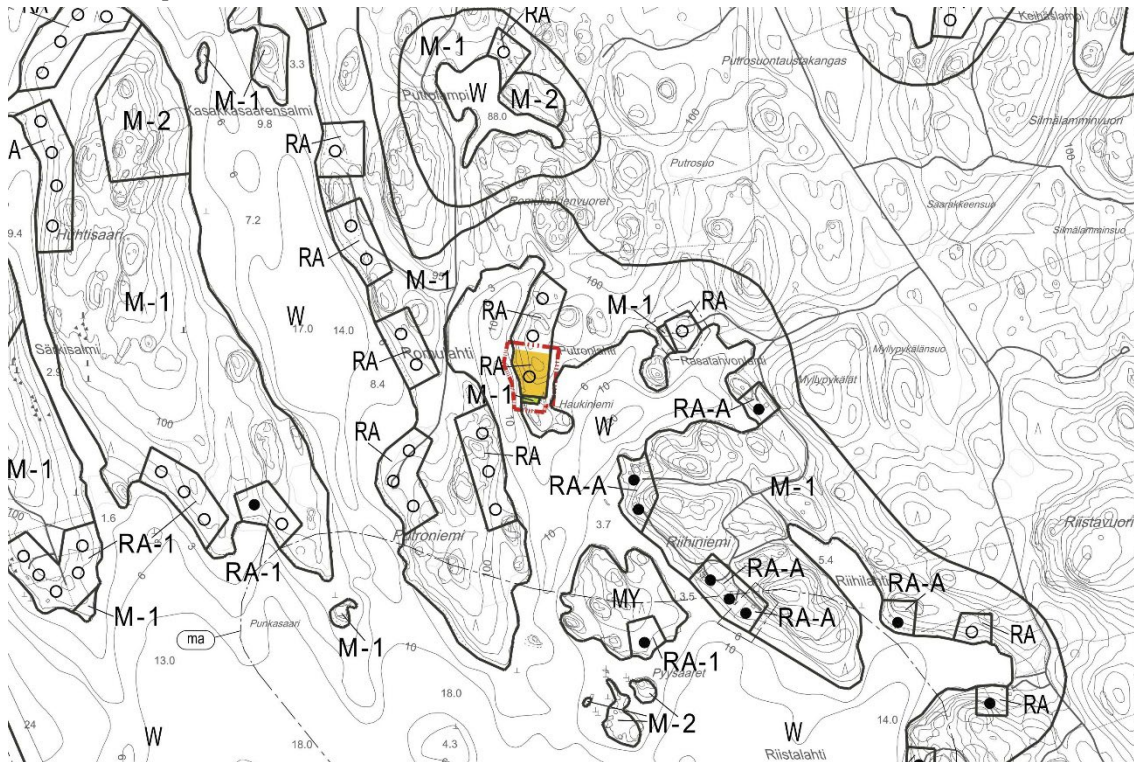

Muutettu yleiskaava

